


カーポート 施工概略図

LIXIL ネスカF (フラットスタイル) ワイド 積雪~20cm対応  
 幅= 6,007mm  
 奥行= 5,002mm  
 色 : シャイングレー  
 屋根材 : ポリカーボネート (クリアマット・すりガラス調)  
 柱仕様 : ロング柱28仕様 (有効高 約2,800mm)

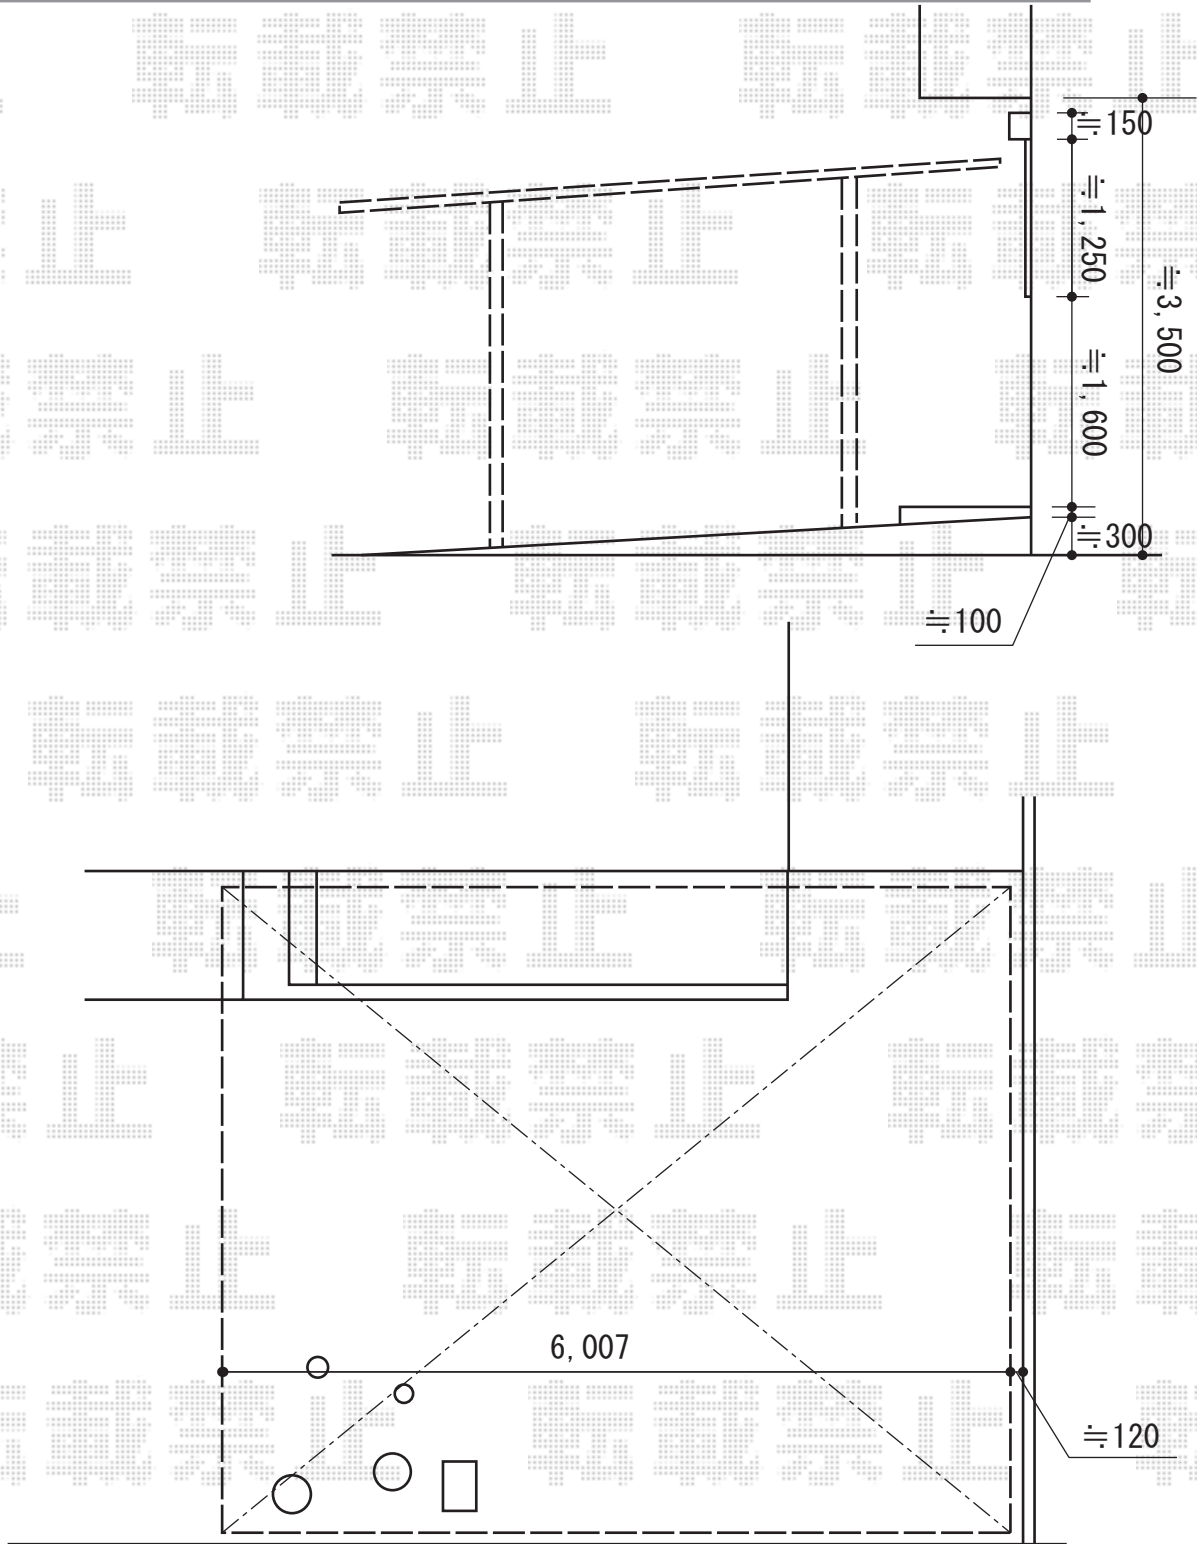

2016-4-332743

担当者

伊野