

カーポート・機能門柱 施工概略図

LIXIL ネスカR (ラウンドスタイル) 積雪~20cm対応

幅= 2,701mm

奥行= 4,980mm

色: シヤイングレー

屋根材: 熱線吸収ポリカーボネート (クリアマットS・すりガラス調)

柱仕様: ロング柱25仕様 (有効高 約2,500mm)

LIXIL (TOEX) ファンクションユニット ウィルモダン

両柱セット: センターブロック上下用 (色: シヤイングレー)

センターブロック上: 照明付き・インターホン用 (色: シヤイングレー)

センターブロック下: (色: シヤイングレー)


インターホンカバー: インターホンカバーB (色: シヤイングレー)

ポスト: フラット横型ポスト (前入れ後取り出し) (色: シヤイングレー)

サインパネル: ガラスサイン (クリア) パターン集選択タイプ

デザインパネル: ガラスパネル (クリア)

オプション: センターブロック下用照明ユニット

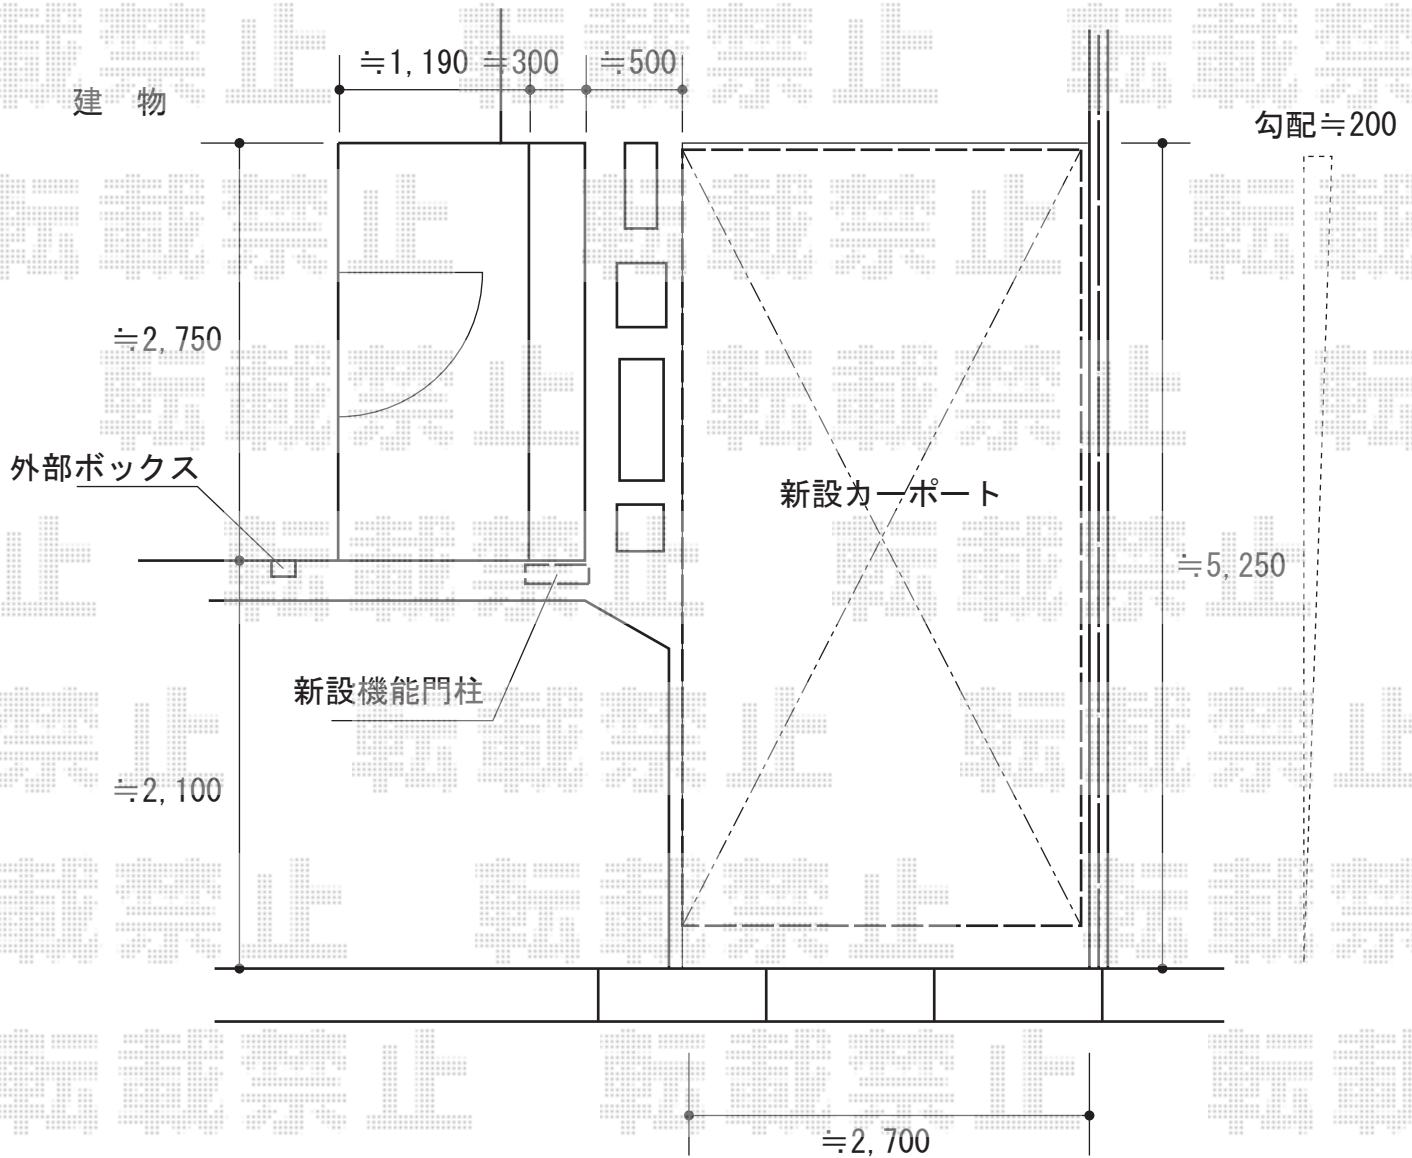

2016-4-333228

担当者

邑智