


# カーポート工事 施工概略図

YKK AP レイナキャップポートグラン 積雪~20cm対応  
幅= 2,402mm  
奥行= 5,052mm  
色: ブラウン  
屋根材: ポリカーボネート (トーマイマット)  
柱仕様: 標準柱仕様 (有効高 約2,000mm)

YKK AP レイナキャップポートグラン 着脱式サポート  
標準・ハイルーフ兼用 2本入り×1セット  
色: ブラウン

YKK AP 補修用雨樋部品[AHY KA1-1]  
エルボ: 1セット  
色: ブロンズ

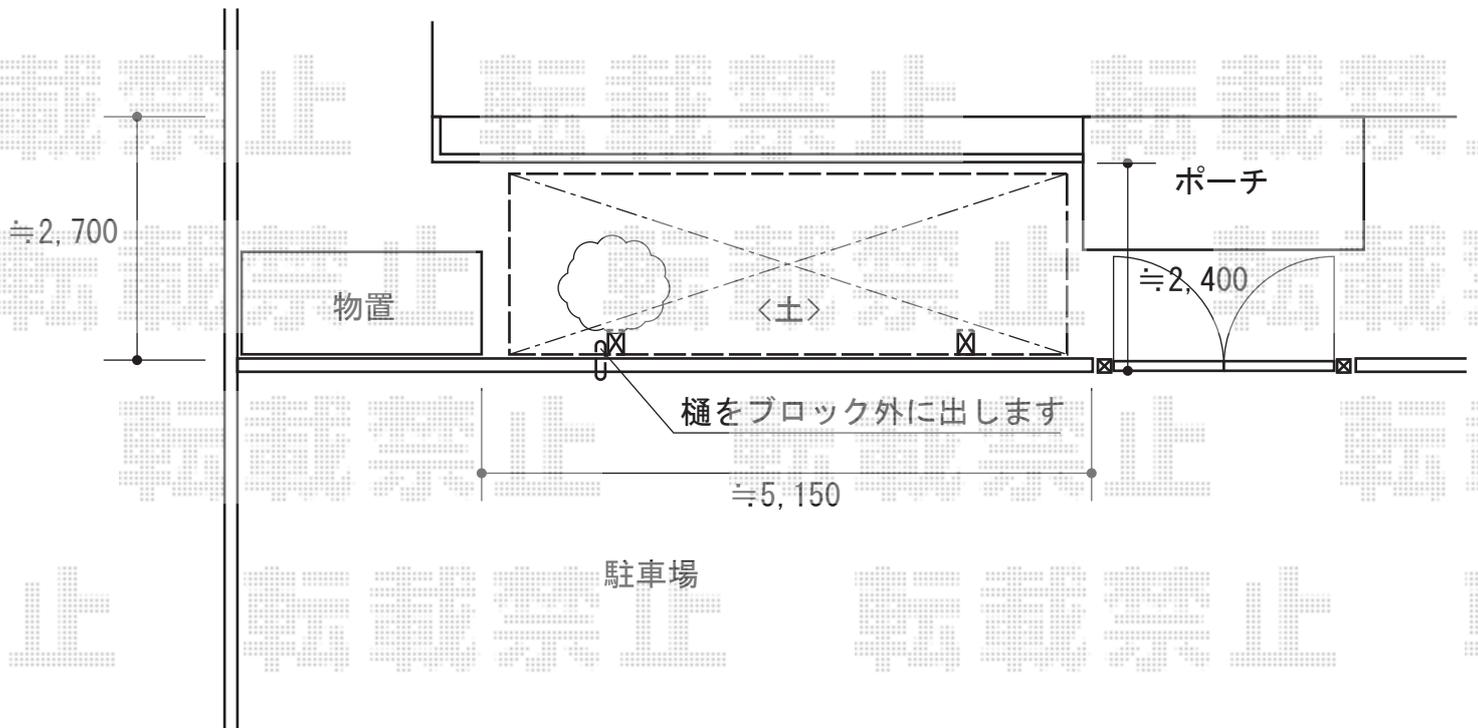

2016-4-333251

担当者

酒井