

カーポート工事 施工概略図

YKK AP レイナキャップポートグラン 積雪～20cm対応

幅= 2,702mm

奥行= 5,052mm


色： プラチナステン

屋根材： 熱線遮断ポリカーボネート（アースブルーマット調）

柱仕様： ハイルーフ柱仕様（有効高 約2,350mm）

YKK AP レイナキャップポートグラン 着脱式サポート 標準・ハイルーフ兼用 2本入り×1セット

色： プラチナステン

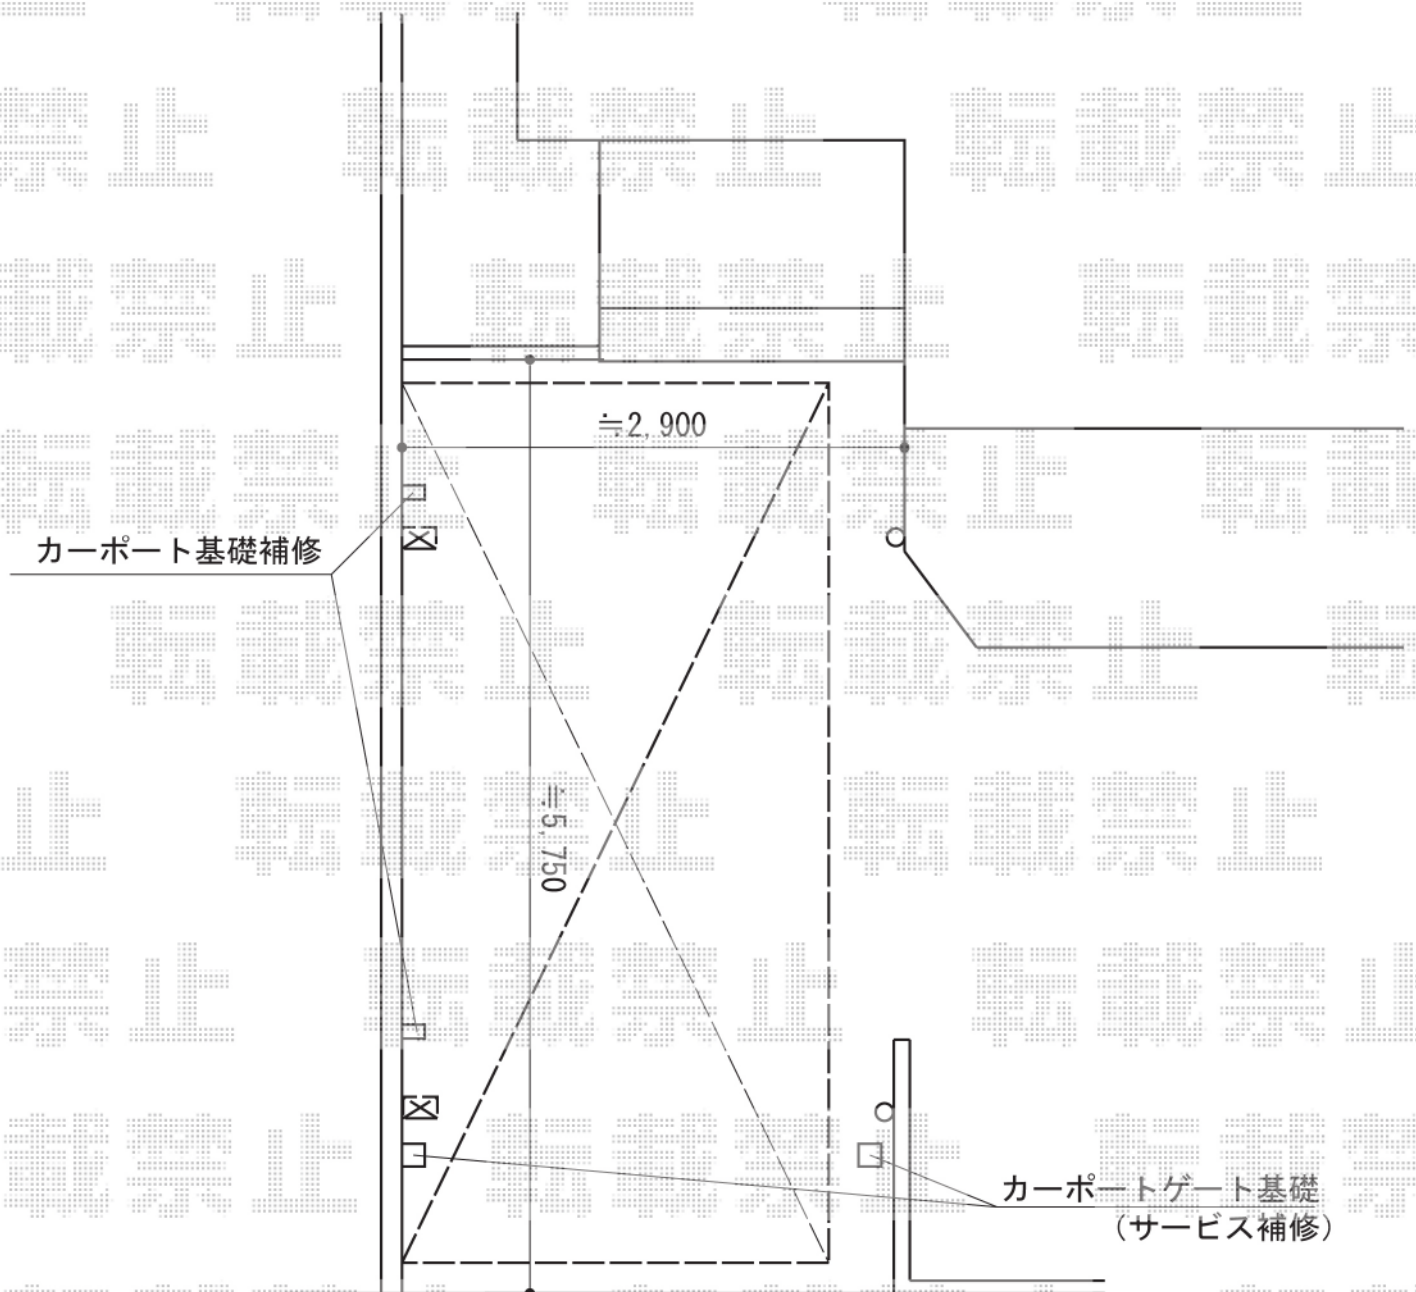

2016-4-333384

担当者

酒井