


カーポート 施工概略図

YKK AP レイナツインポートグラン 積雪~20cm対応
幅= 5,392mm
奥行= 5,052mm
色 : ホワイト
屋根材 : 熱線遮断ポリカーボネート(クリアマット)
柱仕様 : ハイルフ柱仕様 (有効高 約2,350mm)

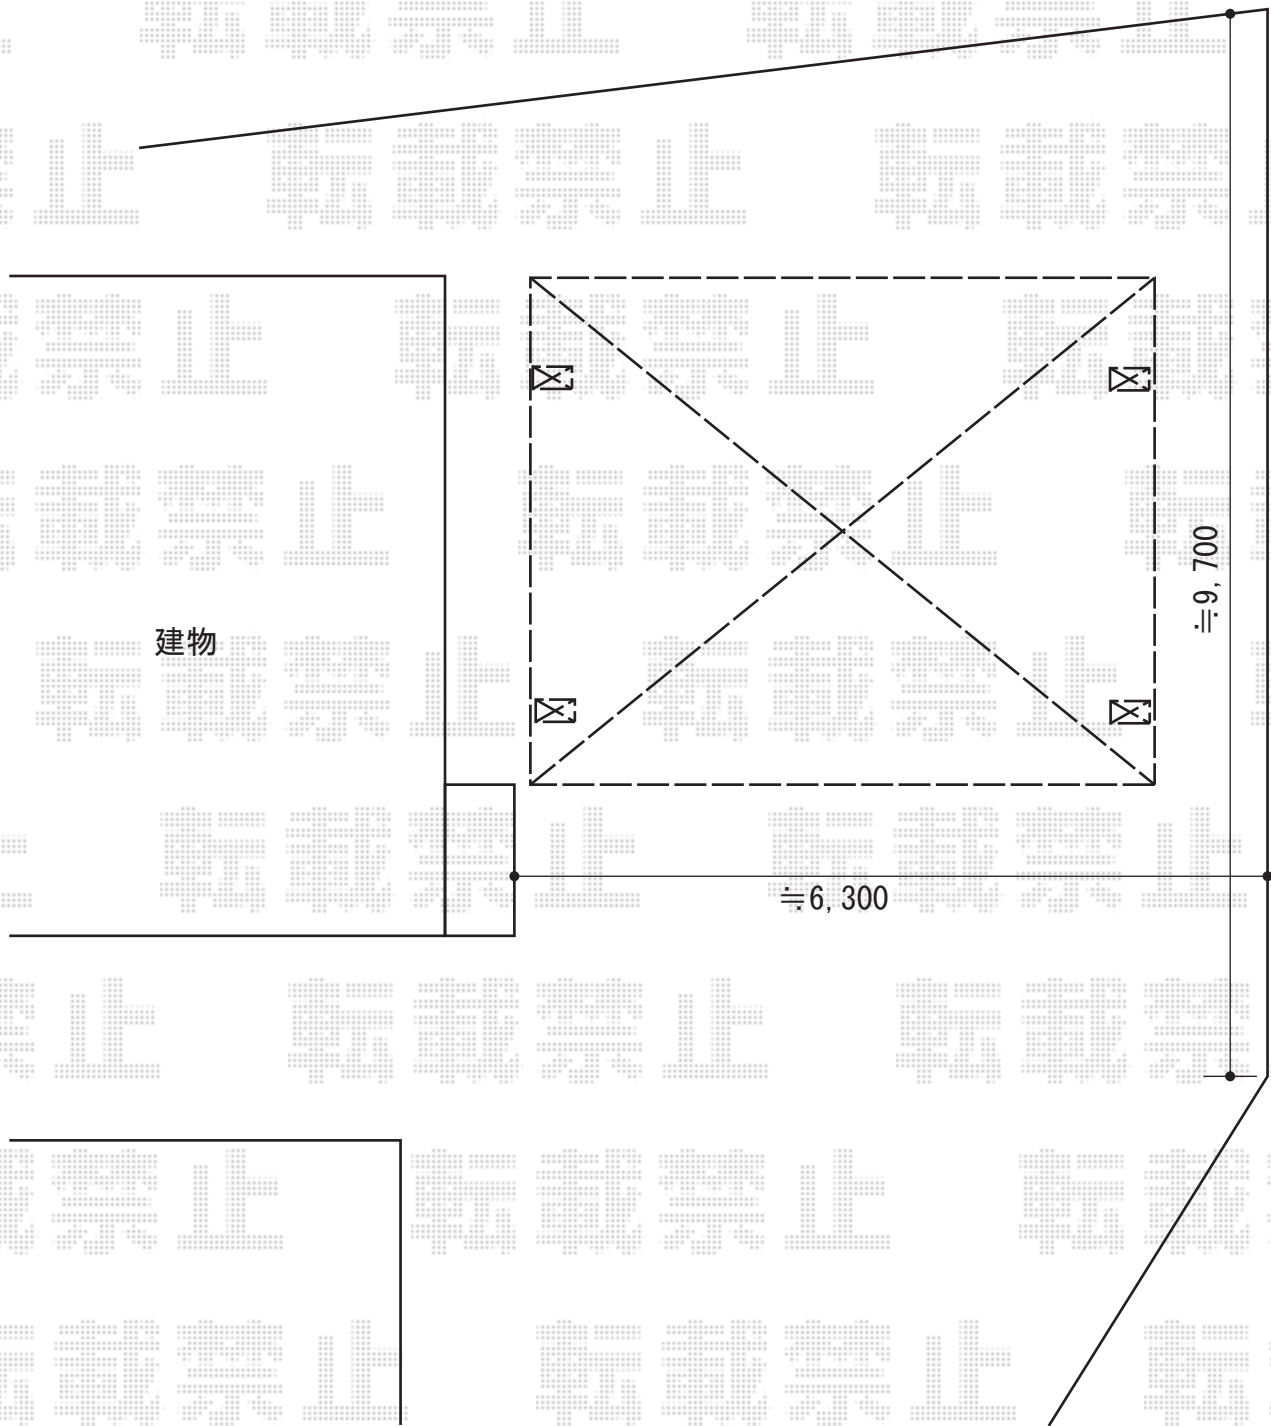

2016-4-333397	担当者	伊野
---------------	-----	----