


テラス屋根 施工概略図

YKK AP ヴェクターテラス F型 テラスタイプ 単体 積雪~20cm対応 ※前面台形納まり
 間口= 関東間3.0間通し (柱芯々5,305mm 屋根幅5,490mm)
 出幅= 4尺 (1,170mm) 色: プラチナステン
 屋根材: ポリカーボネート (トーマイマット)
 柱仕様: 柱標準タイプ (柱2本) ロング柱 施工方法: 上止め仕様

YKK AP ヴェクターテラス用 前面パネル 1段
 間口サイズ: 関東間3.0間通し
 高さ: 1段 *H=1,000mm
 色: プラチナステン
 パネル材: ポリカーボネート (トーマイマット)
 柱仕様: 柱標準タイプ/間柱2本/ロング柱
 追加部材: 【BS-6TC-1】柱連結部品 ×1
 前面パネルすき間隠し: 3間

YKK AP ヴェクターテラス 吊り下げ式物干し
 標準 2本入り×1セット
 色: プラチナステン

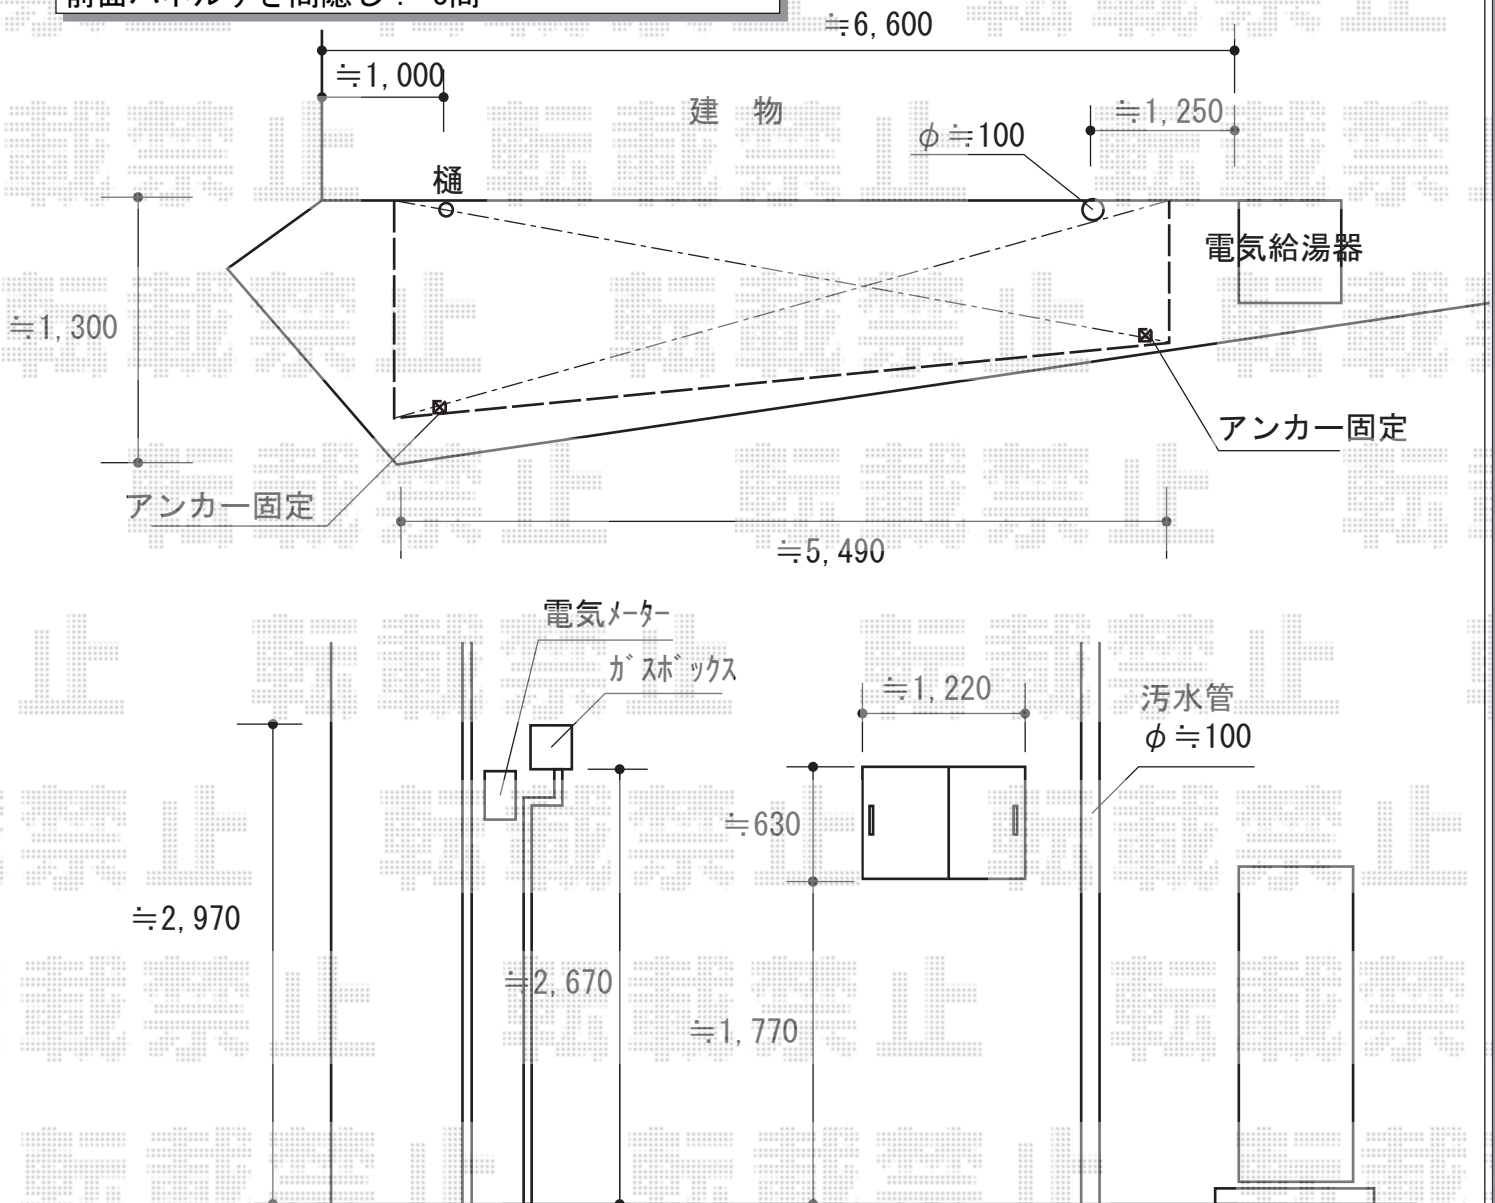

2016-4-333452	担当者	邑智
---------------	-----	----