


カーポート 施工概略図

YKK AP エフルージュグラン M合掌 積雪～20cm対応
 幅= 5,162mm
 奥行= 5,052mm
 色： プラチナステン
 屋根材： 熱線遮断ポリカーボネート(クリアマット)
 柱仕様： 柱5本/ハイルーフ柱仕様(有効高 約2,350mm)
 追加部材： 柱[JCS-FA24A-1T]/梁[JCS-FB27A-1]
 追加部材： ジョイント材[DCS-GA1]/部品[JCS-FG51]
 追加部材： たて樋部品[HCS-RK3]

YKK AP エフルージュグラン 変形敷地対応セット
 部分斜め切詰め用側枠： 1
 母屋補強材： 1
 色： プラチナステン

YKK AP エフルージュグラン サイドパネル
 奥行サイズ：長さ51用
 高さ：2段 *H=1873
 色： プラチナステン
 パネル材： 熱線遮断ポリカーボネート(クリアマット)
 柱仕様： ハイルーフ柱仕様/間柱1本

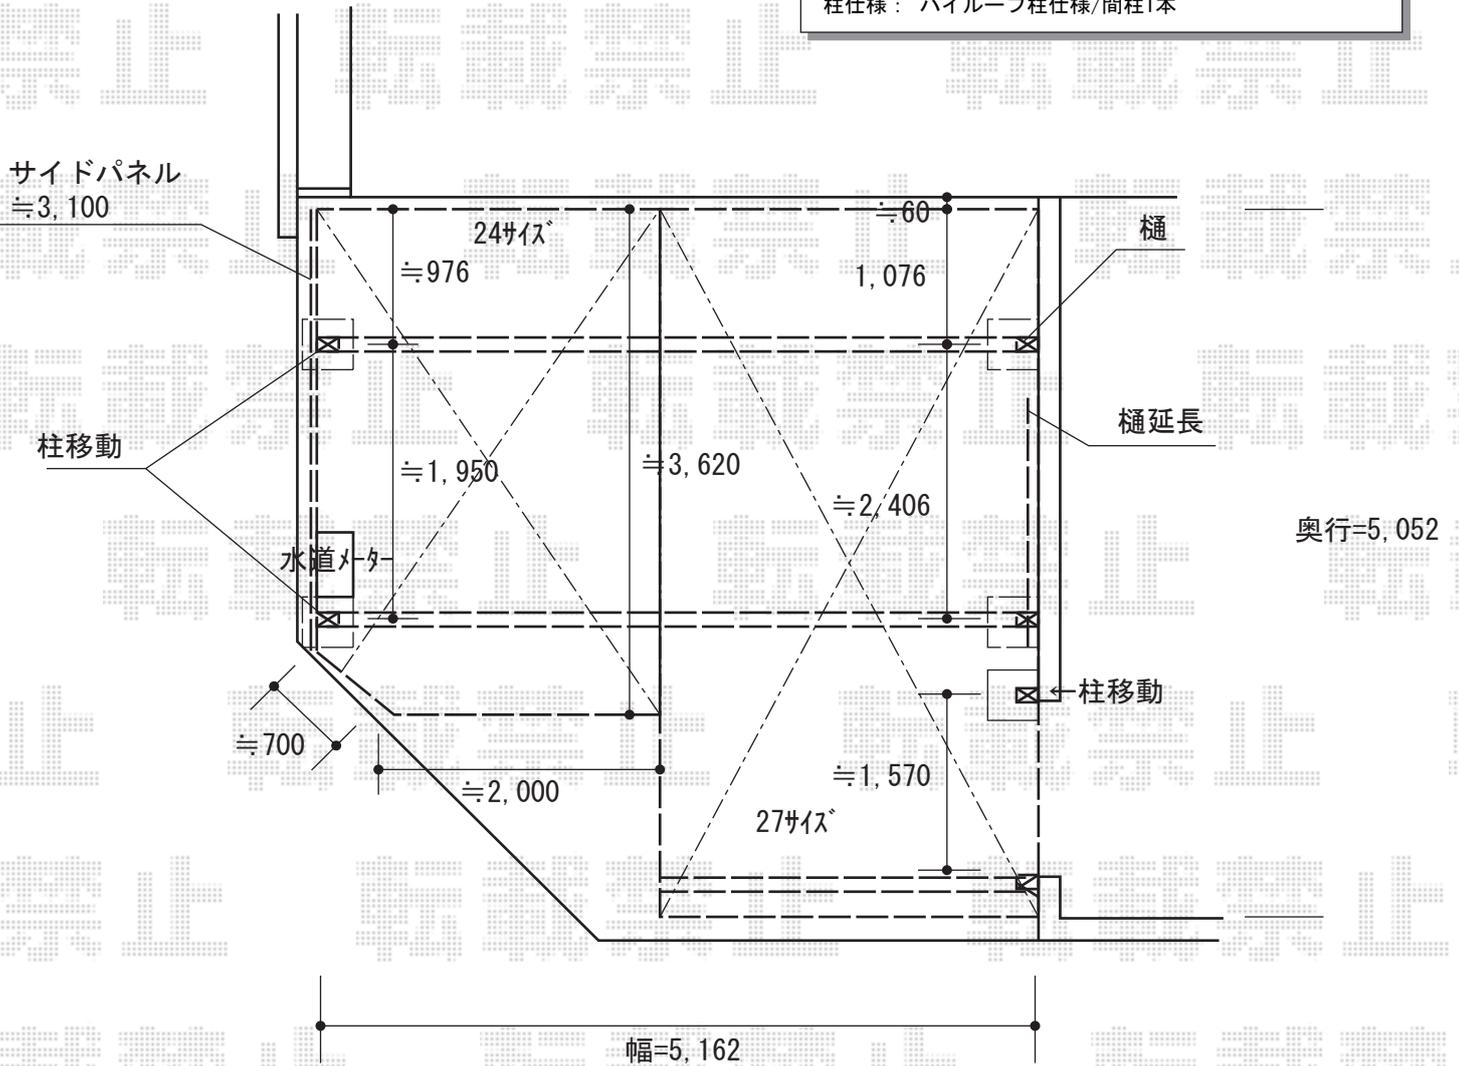

2016-4-333510

担当者

酒井