


フェンス工事 施工概略図

Value Select ミエーネフェンス 目隠しルーバータイプ 自由柱施工
本体1枚 (W×H) = (1,975×800mm) ×4枚
自由柱: T80×5本 *2mピッチ
端部キャップ: 1セット
色: チャコールブラック

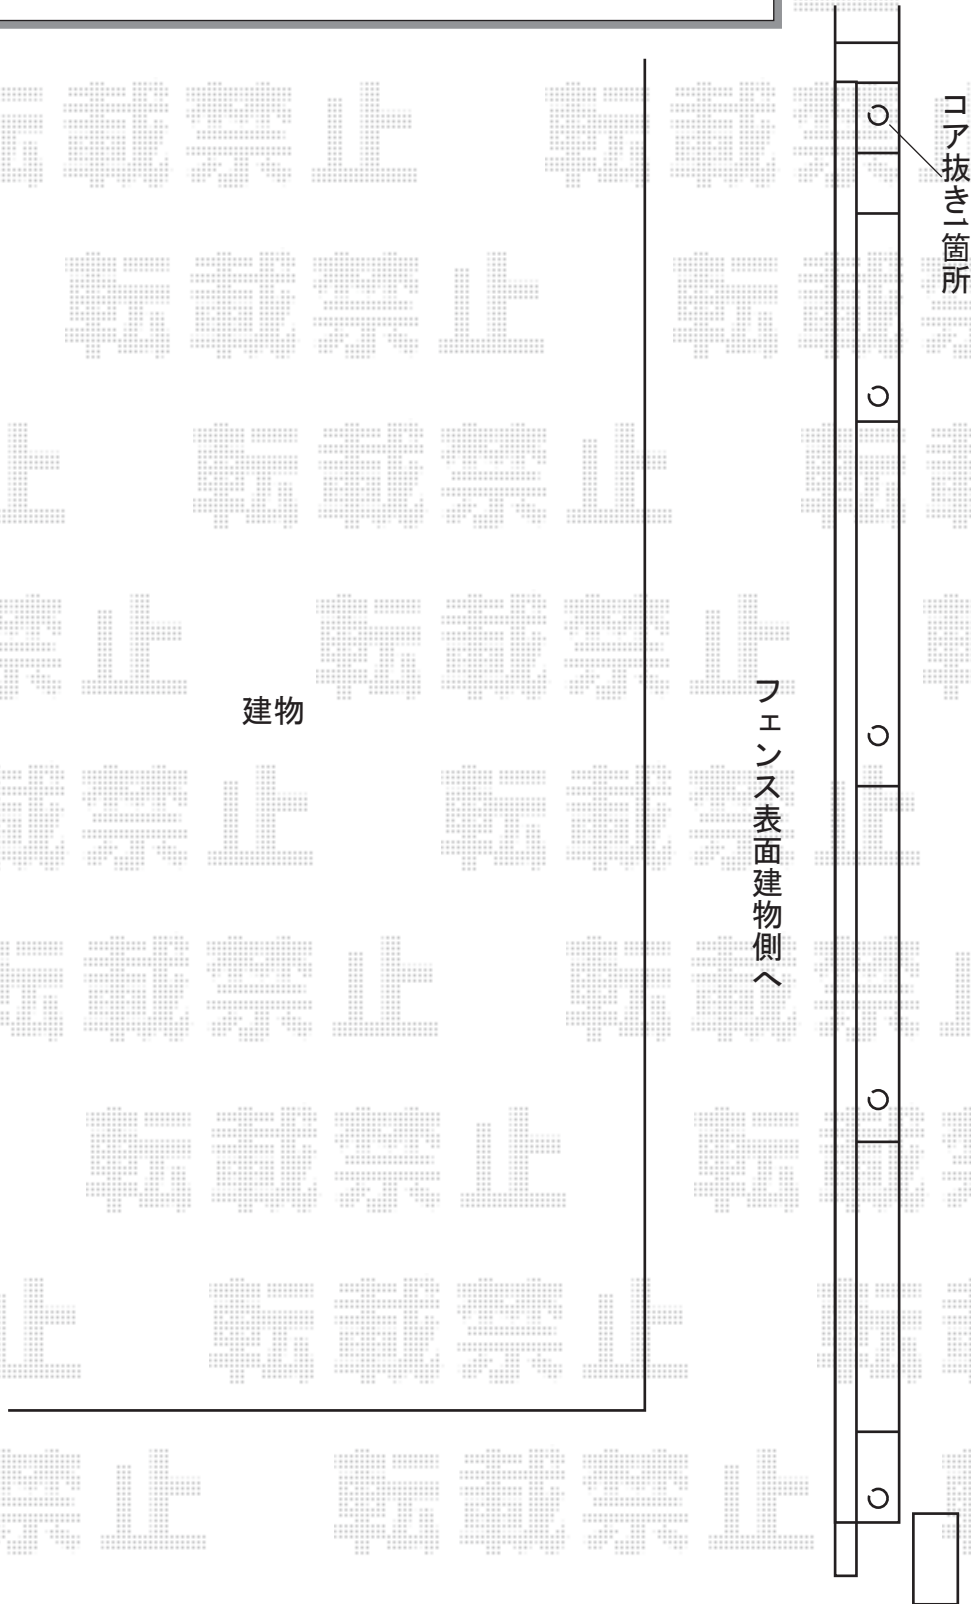

2016-5-333596

担当者

竹中