


エクステリア工事 施工概略図

LIXIL (TOEX) ハイグリッドフェンスN8型 フリーポールタイプ
 本体1枚 (W×H) = (2,000×800mm) ×7枚
 アルミ形材柱： T-88本
 小口キャップ： 1セット
 色： アイボリーホワイト

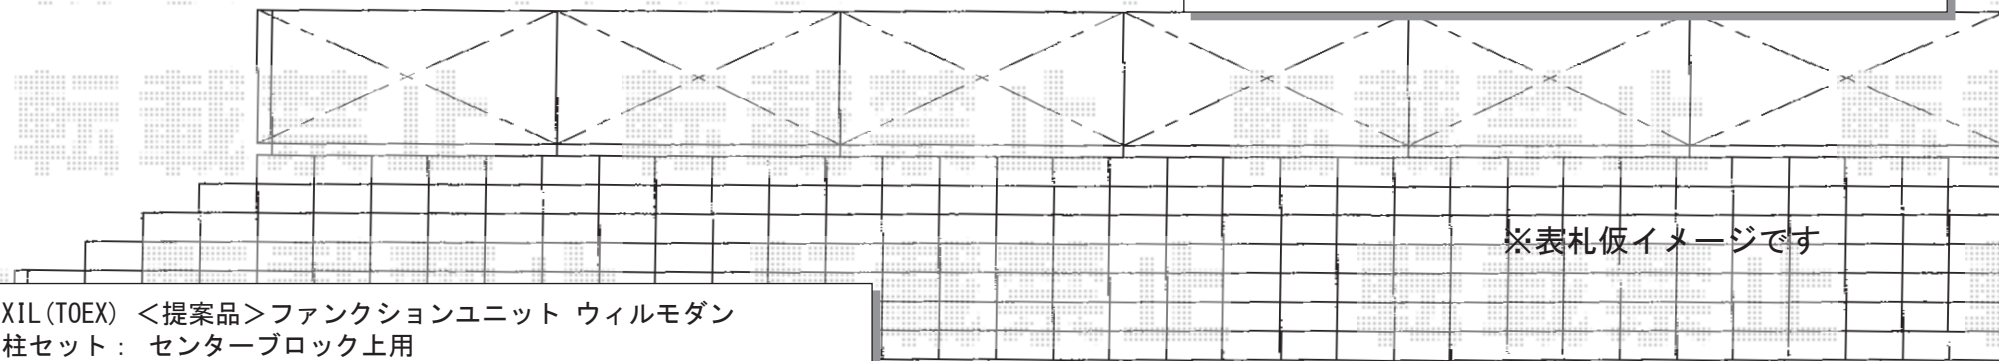

※表札仮イメージです

LIXIL (TOEX) <提案品>ファンクションユニット ウィルモダン
 両柱セット： センターブロック上用
 センターブロック上： 加工無し
 ポスト： フラット横型ポスト (前入れ後取り出し) ※ダイヤル錠つき
 サインパネル： ステンレスサイン/パターン集選択タイプ
 色： ナチュラルシルバーF

現状

