


カーポート 施工概略図

YKK AP レイナポートグラン 延長 積雪～20cm対応
幅= 3,000mm
奥行= 6,484mm
色： ブラウン
屋根材： 熱線遮断ポリカーボネート(クリアマット)
柱仕様： ハイルフ柱仕様 (有効高 約2,350mm)

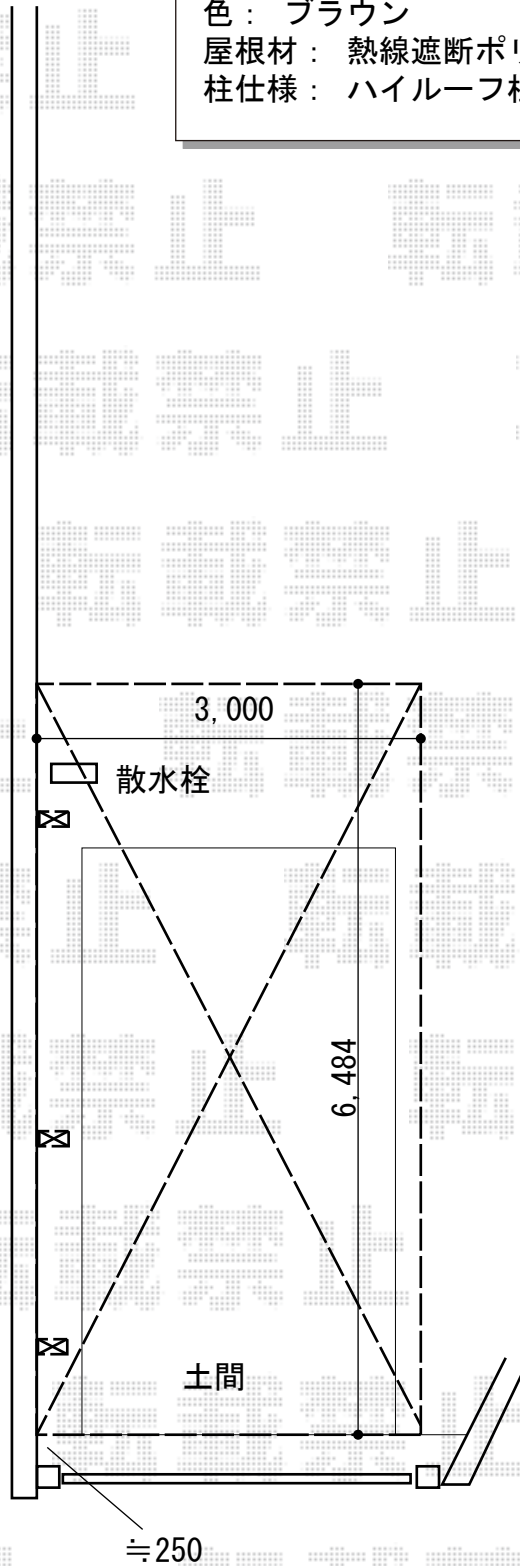

2016-5-333776

担当者

松本