


カーポート・フェンス 施工概略図

Value Select プレシオスポート 積雪～20cm対応
 幅= 2,700mm
 奥行= 5,052mm
 色： ノーブルステン
 屋根材： 熱線遮断ポリカーボネート（スカイブルーマット調）
 柱仕様： ハイルフ柱仕様（有効高 約2,250mm）

YKK AP ルシアスフェンスF04型 横板 木目カラー 自由柱施工
 本体1枚(W×H)= (1,975×600mm) × 10枚
 自由柱+胴縁固定金具セット(耐風圧強度34m/秒相当)： T60×11本
 エンドキャップ： 1セット
 色： プラチナステン+キャラメルチーク

フェンス希望
 L=19.6m

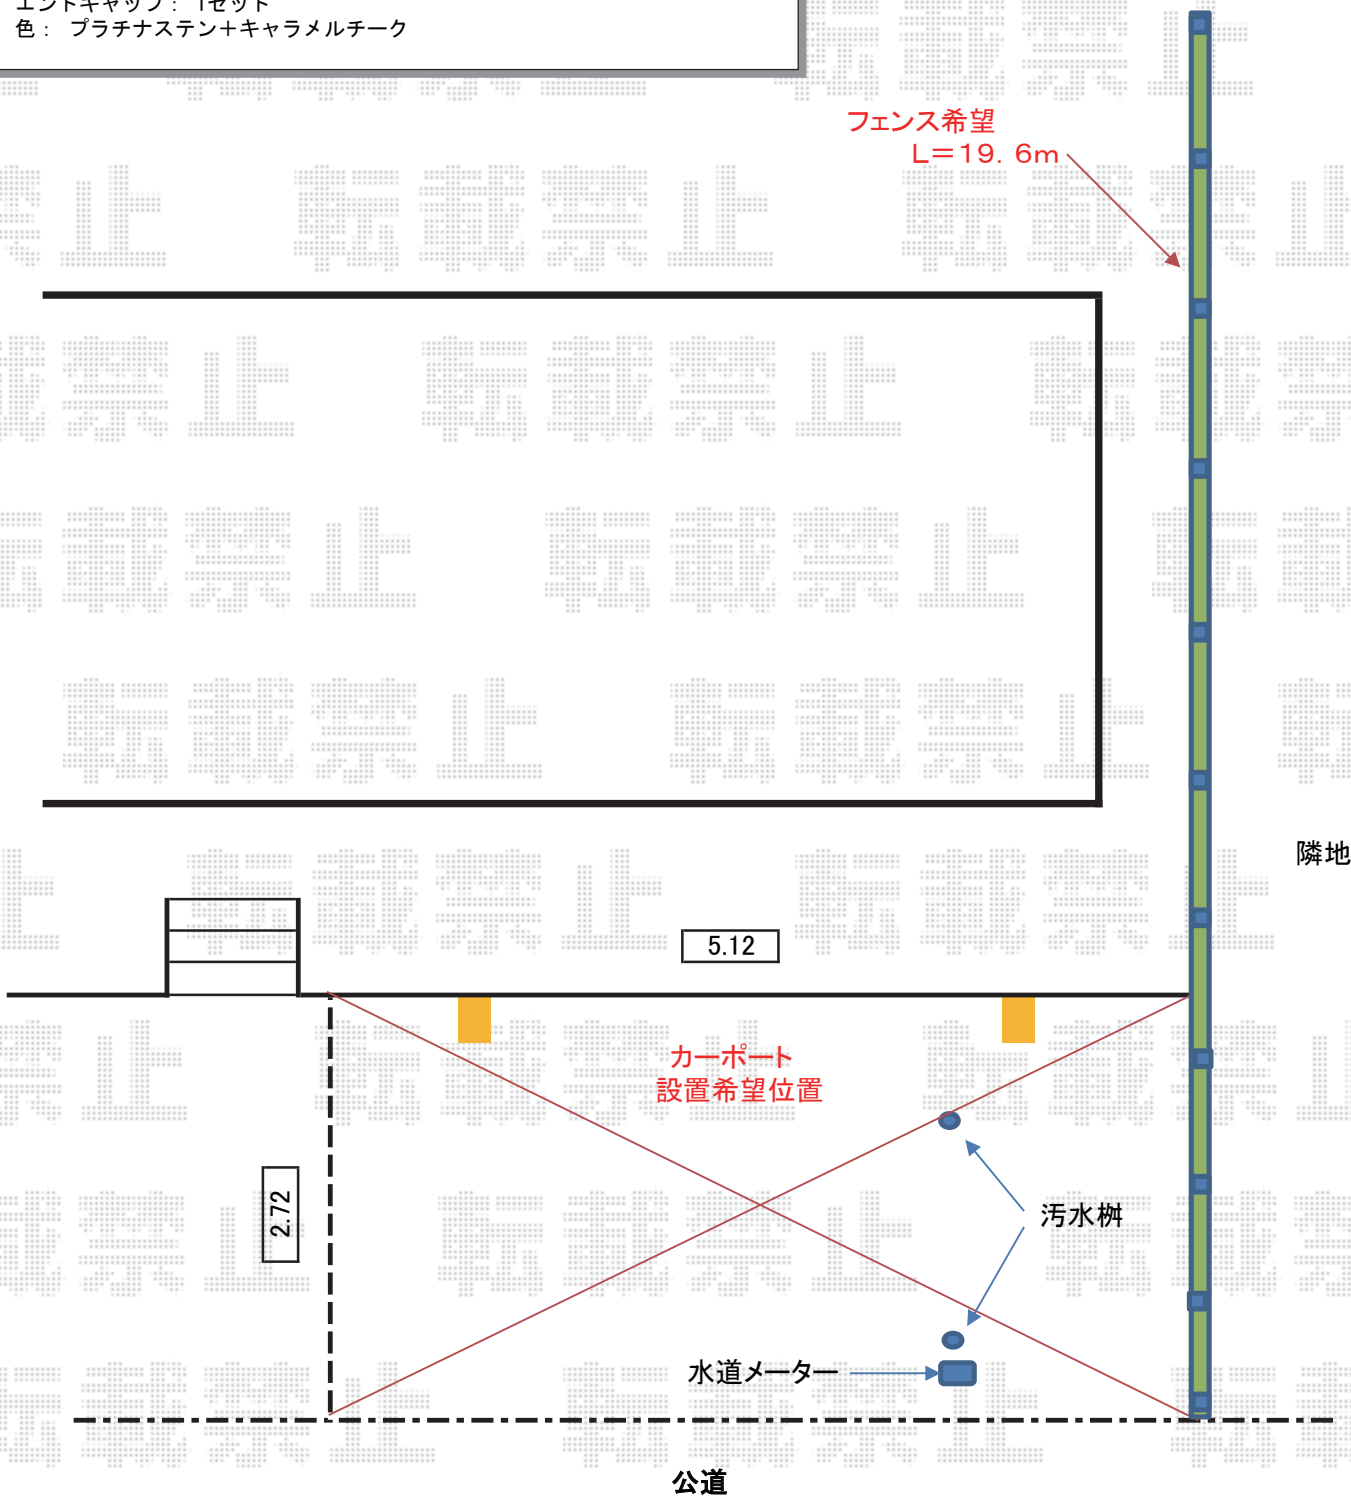

2016-5-333789	担当者	邑智
---------------	-----	----