


カーポート 施工概略図

YKK AP 【A】レイナポートグラン 積雪～20cm対応
 幅= 3,000mm
 奥行= 5,400mm
 色：プラチナステン
 屋根材：熱線遮断ポリカーボネート（アースブルーマット調）
 柱仕様：ハイルーフ柱仕様（有効高 約2,350mm）

YKK AP 【B】レイナポートグラン 積雪～20cm対応
 幅= 3,000mm
 奥行= 5,052mm
 色：プラチナステン
 屋根材：熱線遮断ポリカーボネート（アースブルーマット調）
 柱仕様：標準柱仕様（有効高 約2,000mm）

庭園

※こちらは、奥行5,052mmの施工概略図となります。

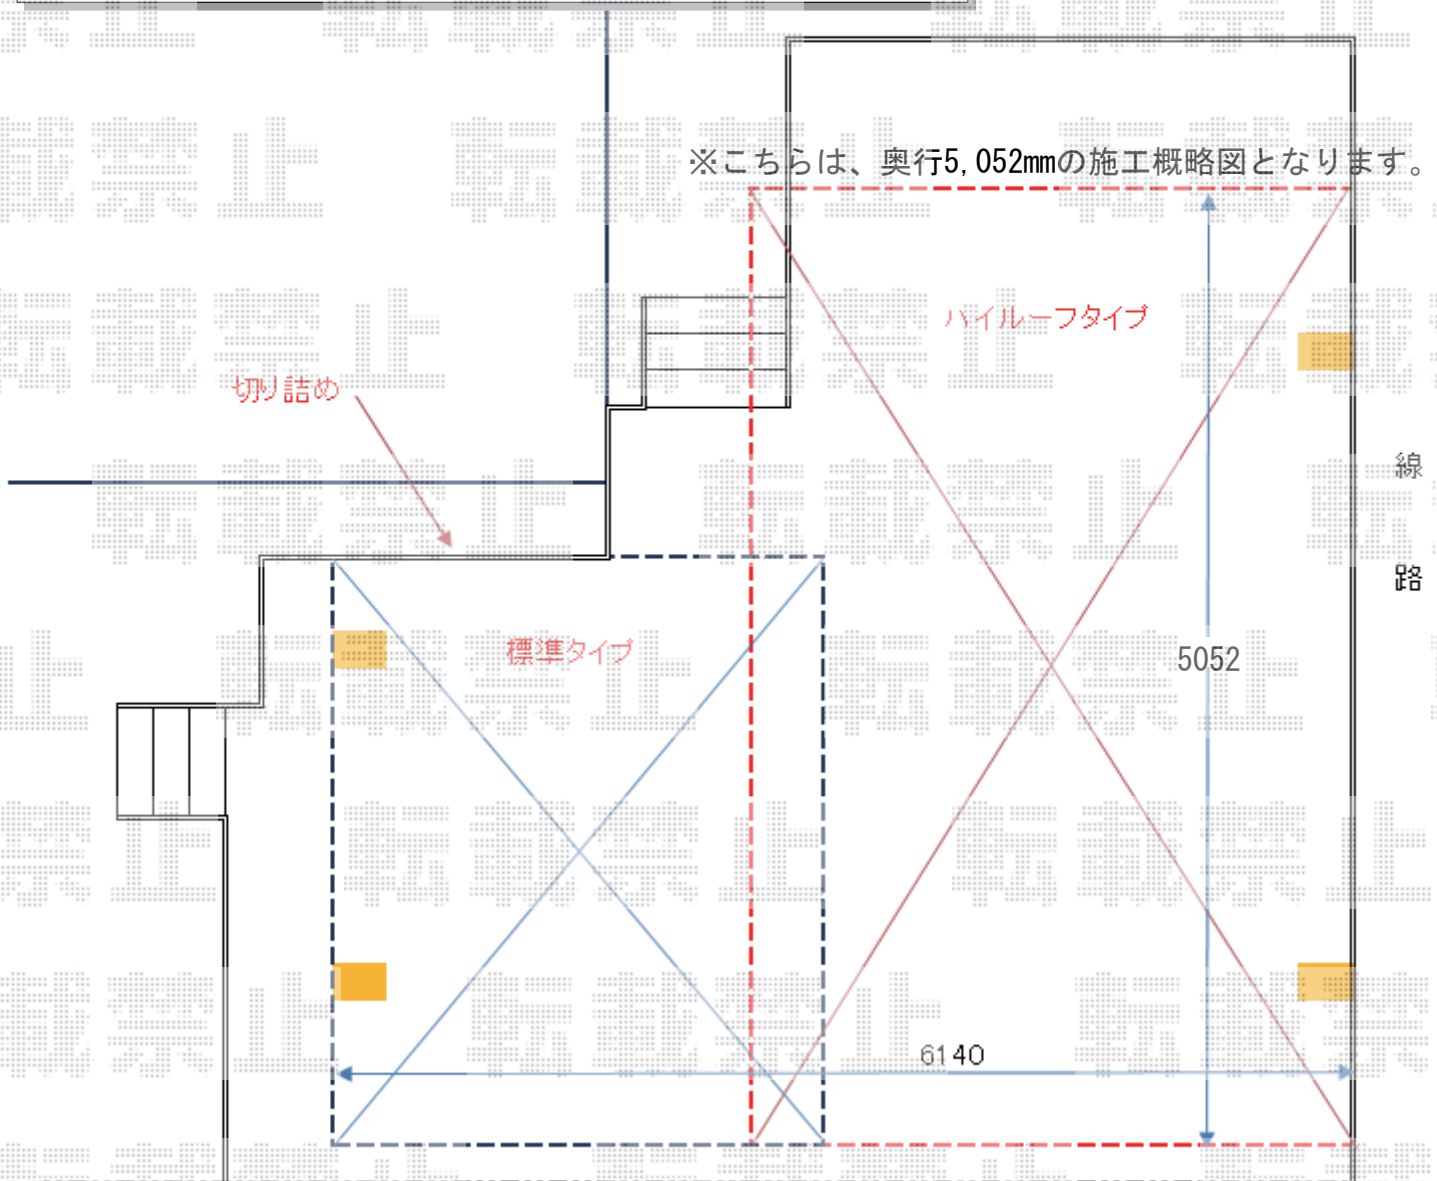

公道

2016-5-333897

担当者

邑智