


ウッドデッキ・テラス屋根 施工概略図

LIXIL (TOEX) 樹ら楽ステージ
 間口= 約7,700mm
 出幅= 10尺(2,911mm)
 色: ダークグレー
 床板: 標準(溝なし)/縦貼り
 幕板: 幕板B(薄)
 束柱: 束柱Aセット(550mm)(オータムブラン)
 デッキフェンス: 横ビームパネルT10仕様(シャイングレー)×4スパン
 オプション: スロープ+アーキレール手すり/独立ステップ1台/段床間口3,900mm分2段

LIXIL シュエット テラスタイプ 単体 積雪~20cm対応
 間口= 【ご提案】関東間2.0間(柱芯々3,440mm 屋根幅3,730mm)
 出幅= 9尺(2,685mm)
 色: クリエダーク
 屋根材: ポリカーボネート(クリアマット・すりガラス調)
 柱仕様: 出幅自在桁タイプ(柱2本)
 施工方法: 上止め仕様
 オプション: ベースプレートデッキ接続用標準柱用×2

LIXIL シュエット用可動竿掛け(着脱式)2本入り×1セット
 色: オータムブラウン

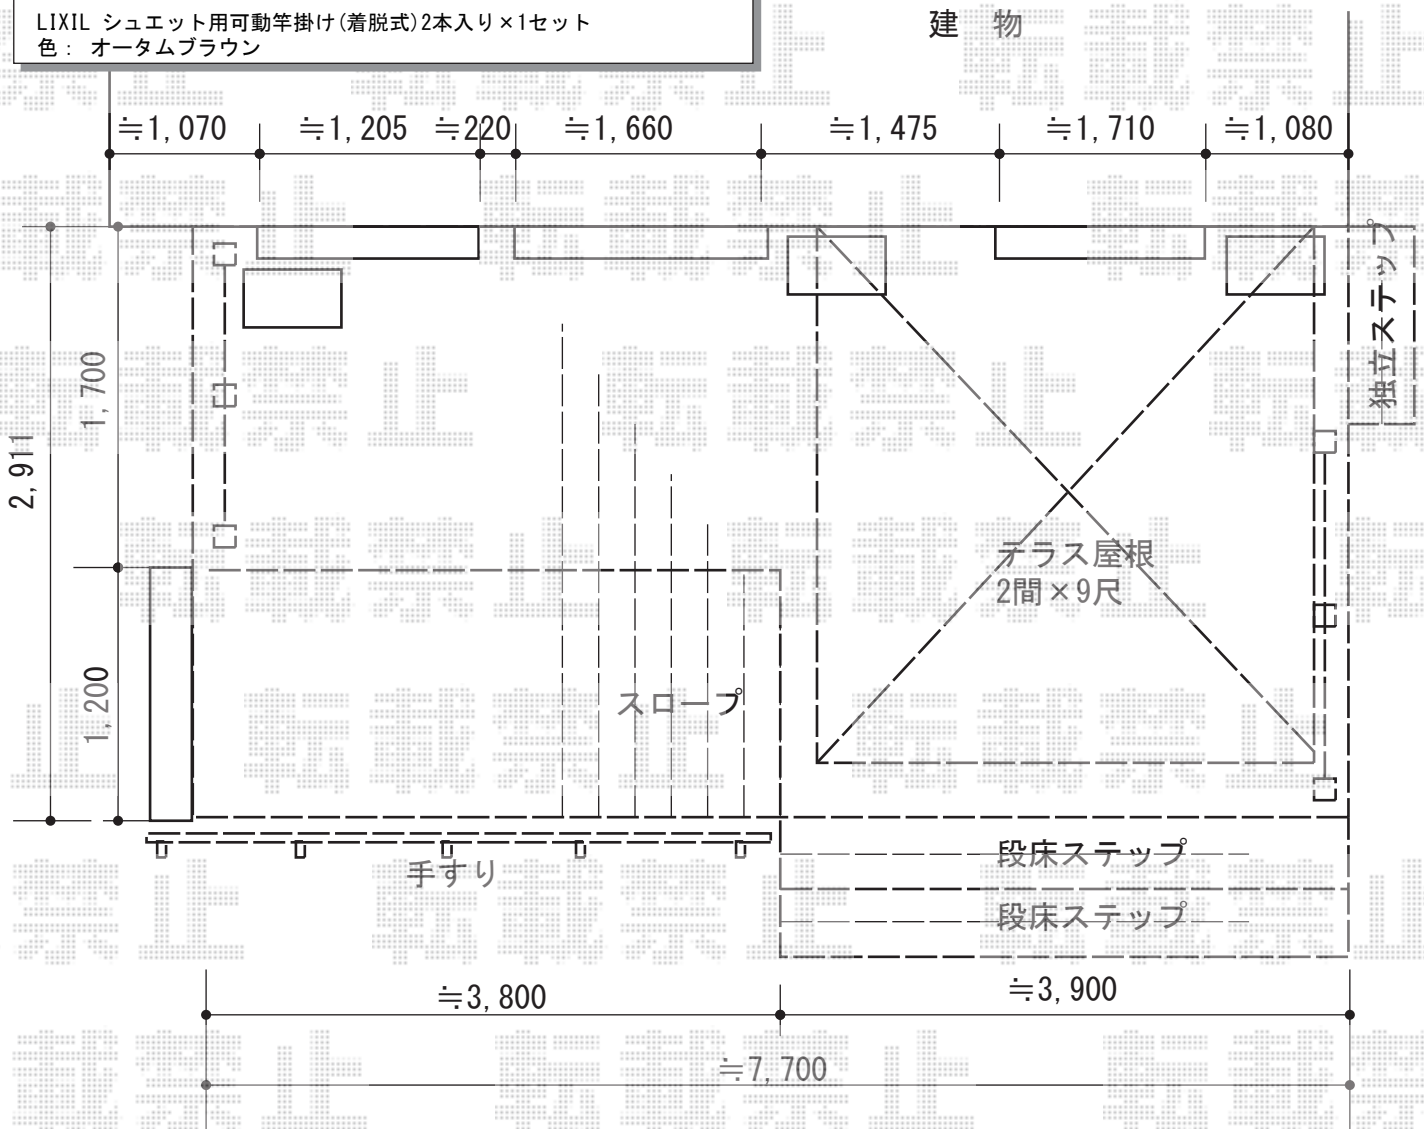

2016-5-333906	担当者	木附
---------------	-----	----



現場状況や作図制限により概略図の内容と多少の違いが生じることがございます。
 施工時は、現場優先とさせて頂きたく思いますので、お立会い頂き、最終のご指示のほど、何卒、宜しくお願ひ致します。
 全ての著作権はエクスショップに帰属します。当社とのお取引目的以外の使用・複製・転載は如何なる場合も禁止しております。