


フェンス 施工概略図

YKK AP ルシ阿斯フェンスF03型 たて半目隠し 木調カラー 自由柱施工
本体1枚 (W×H) = (1,975×1,000mm) ×11枚
自由柱 : T100×13本
目隠しコーナー継手 : T100×1セット
端部カバー : T100×1セット
エンドキャップ : 1セット
色 : プラチナステン+キャラメルチーク

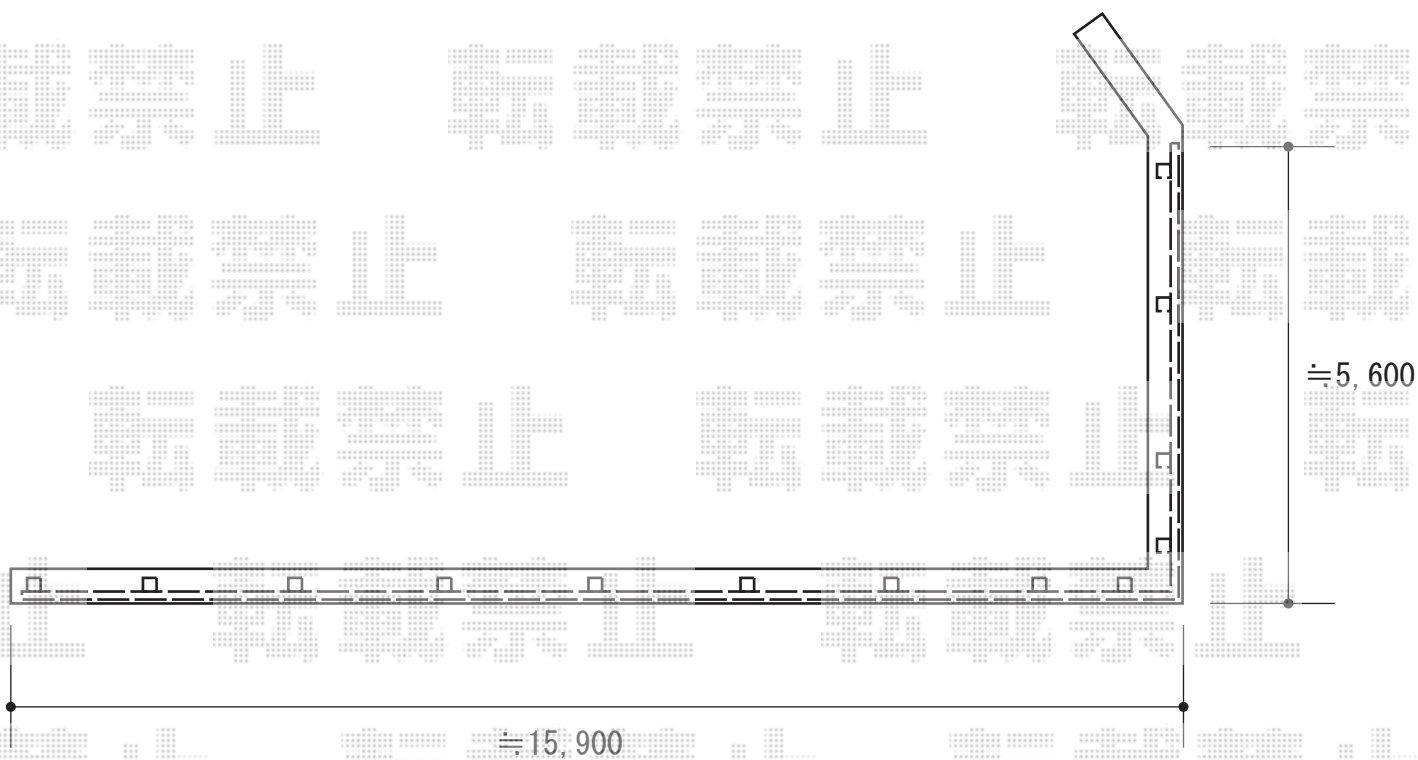

2016-5-333961

担当者

竹中