


テラス屋根 施工概略図

LIXIL スピーネ R型 テラスタイプ 単体 積雪～20cm対応
間口= 関東間2.0間 (柱芯々3,440mm 屋根幅3,660mm)
出幅= 8尺 (2,385mm)
色: オータムブラウン
屋根材: 熱線吸収ポリカーボネート (クリアマットS・すりガラス調)
柱仕様: ロング柱・柱位置固定タイプ (柱2本)
施工方法: 上止め

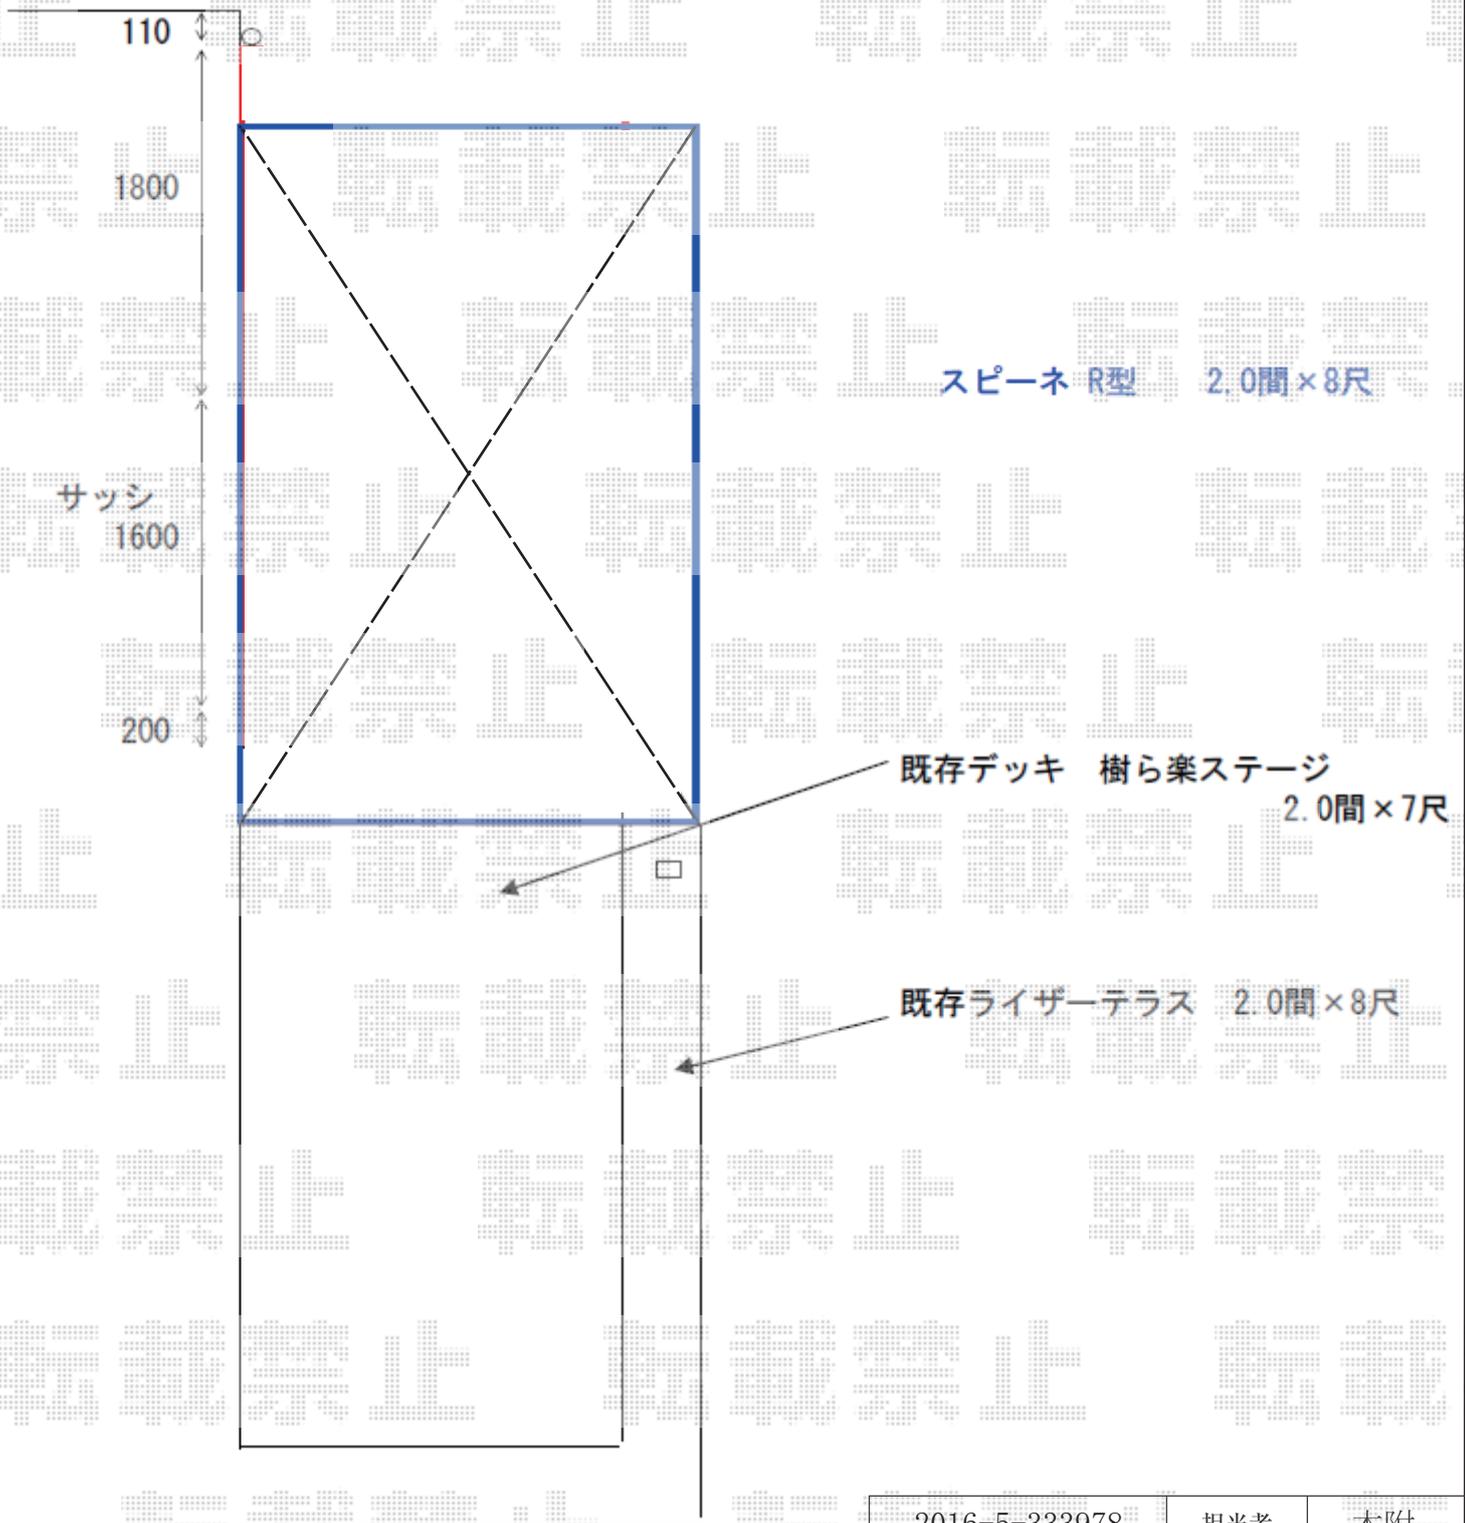

2016-5-333978

担当者

木附