


門扉・フェンス 施工概略図

YKK AP ルシアスフェンスF04型 横半目隠し 自由柱
本体1枚 (W×H) = (1,975mm×800mm) ×13枚
自由柱 (胴縁固定金具セット) : T-80×18本
目隠しコーナー継手 : T-8×2本
端部カバー : T-80×5セット
エンドキャップ : 2セット
色 : パネル/ショコラウォールナット 柱・枠・パネル裏/プラチナステン

YKK AP 【特注】ルシアス門扉BW01型 横スリット 両開き 複合カラー 門柱使用
扉幅 = 【特注】880+880mm
扉高 = 1,200mm
色 : プラチナステン+ショコラウォールナット
【未定】錠 : 【仮】ハンドル錠E8型
開き : 内開き

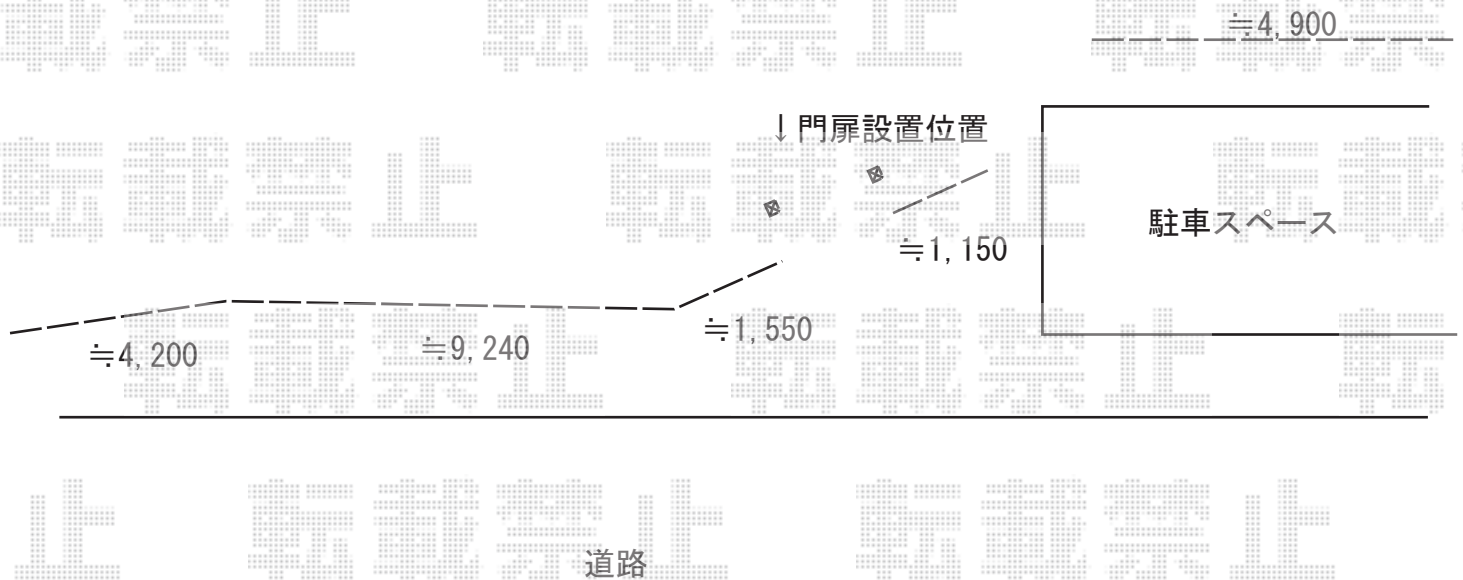

2016-5-334000	担当者	竹中
---------------	-----	----