

ウッドデッキ・テラス屋根工事 施工概略図

YKK AP リウッドデッキ 200

間口= 1.5間(2,651mm)

出幅= 3尺(920mm)

色： ナチュラルブラウン

床板： 縦貼り

幕板： 標準幕板

束柱： Tタイプ(400~550mm) (色：カームブラック)

YKK AP ヴェクターテラス R型 テラスタイプ 単体 積雪~20cm対応

間口= 関東間1.5間 (柱芯々2,575mm 屋根幅2,760mm)

出幅= 3尺(870mm)

色： ブラウン


屋根材： ポリカーボネート (色：スモークブラウン)

柱仕様： 柱奥行移動タイプ (柱2本)

施工方法： 上止め仕様

YKK AP 75角テラス柱用カバー (2本分) ×1セット

色： ナチュラルブラウン

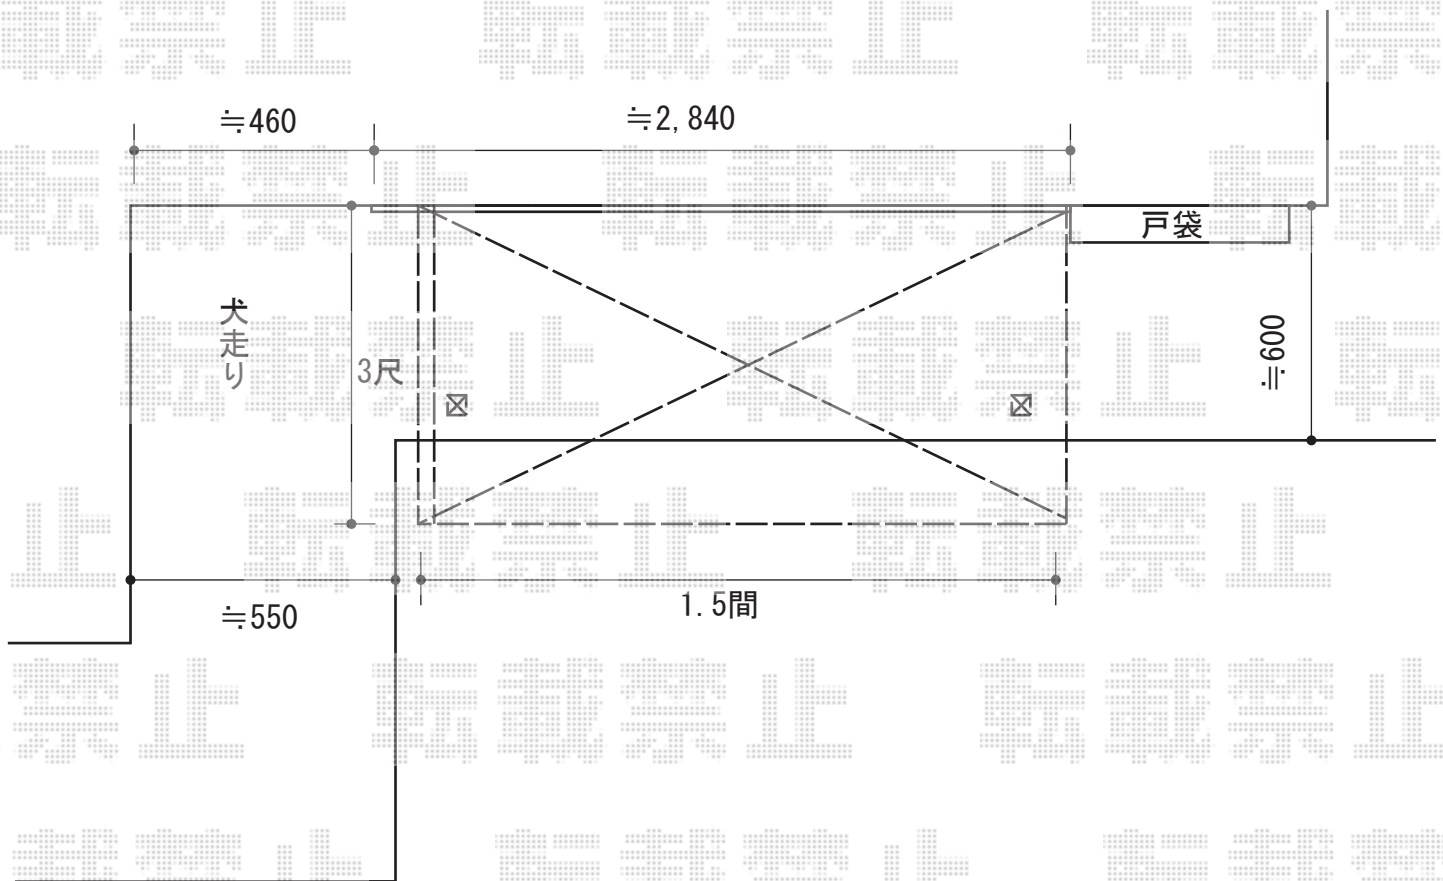

2016-5-334044

担当者

米澤