


フェンス+機能門柱 施工概略図

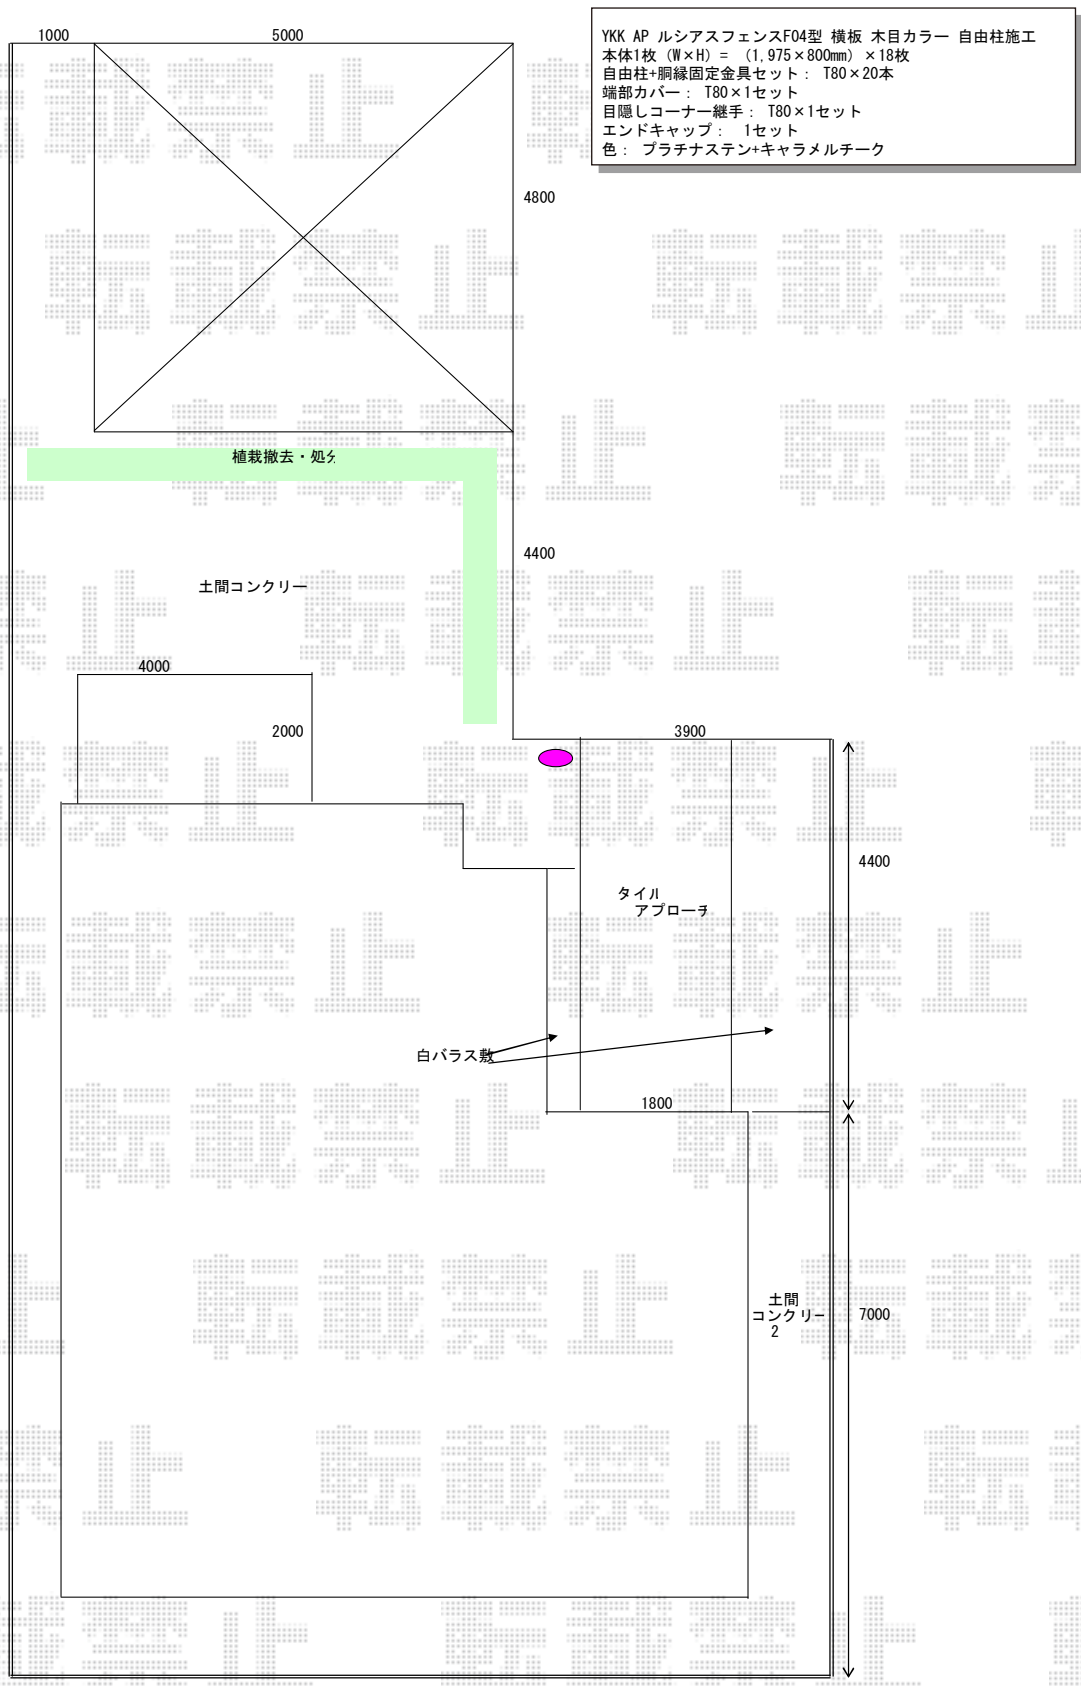

YKK AP ルシアスフェンスF04型 横板 木目カラー 自由柱施工
 本体1枚 (W×H) = (1,975×800mm) ×18枚
 自由柱+胴縁固定金具セット: T80×20本
 端部カバー: T80×1セット
 目隠しコーナー継手: T80×1セット
 エンドキャップ: 1セット
 色: ブラチナステン+キャラメルチーク

2016-5-334587	担当者	田中
---------------	-----	----