


カーポート 施工概略図

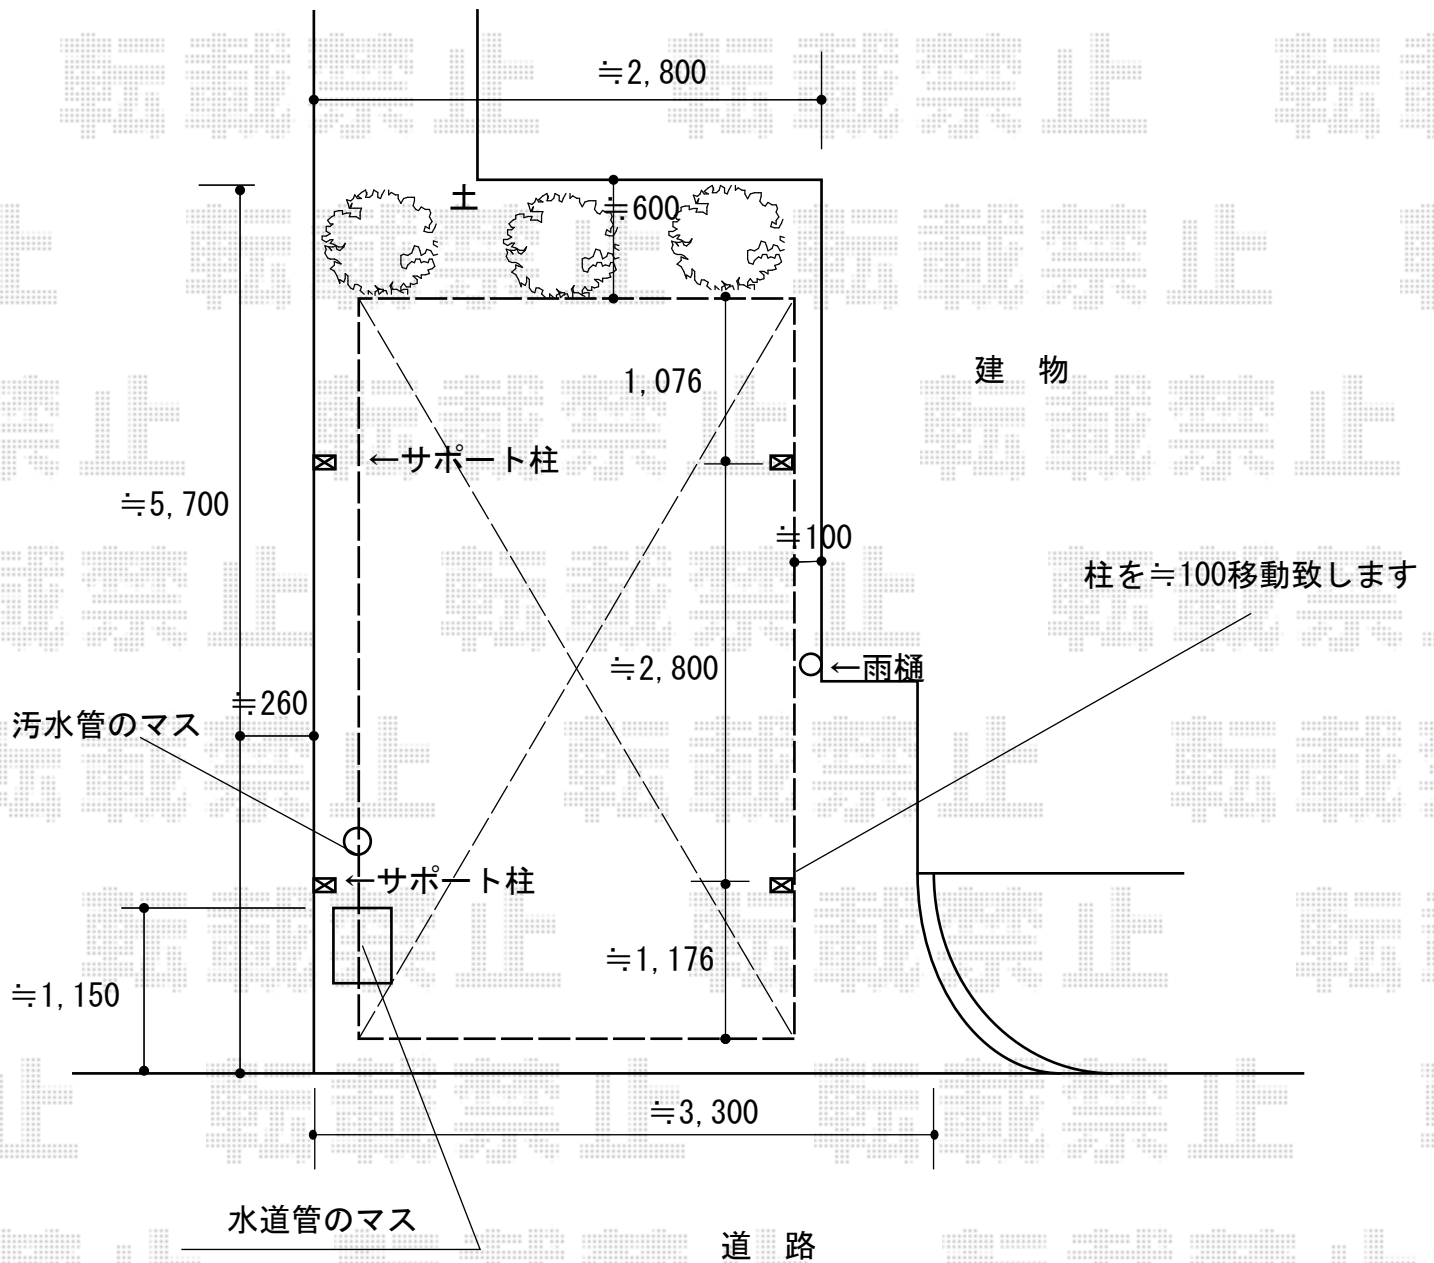

YKK AP レイナポートグラン 積雪~20cm対応
 幅= 2,400mm
 奥行= 5,052mm
 色: プラチナステン
 屋根材: 熱線遮断ポリカーボネート(クリアマット)
 柱仕様: 標準柱仕様(有効高 約2,000mm)

YKK AP レイナポートグラン 着脱式サポート 標準・ハイルーフ兼用2本入×1セット
 色: プラチナステン

YKK AP レイナポートグラン 枯葉よけネット 51/54用兼用×1
 色: カームブラック*1色のみ

2016-5-335042

担当者

酒井