


カーポート 施工概略図

Value Select プレシオサポート 積雪～20cm対応  
 幅= 2,400mm  
 奥行= 5,052mm  
 色： グレースブラウン  
 屋根材： 熱線遮断ポリカーボネート（スカイブルーマット調）  
 柱仕様： ハイルフ柱仕様（有効高 約2,250mm）

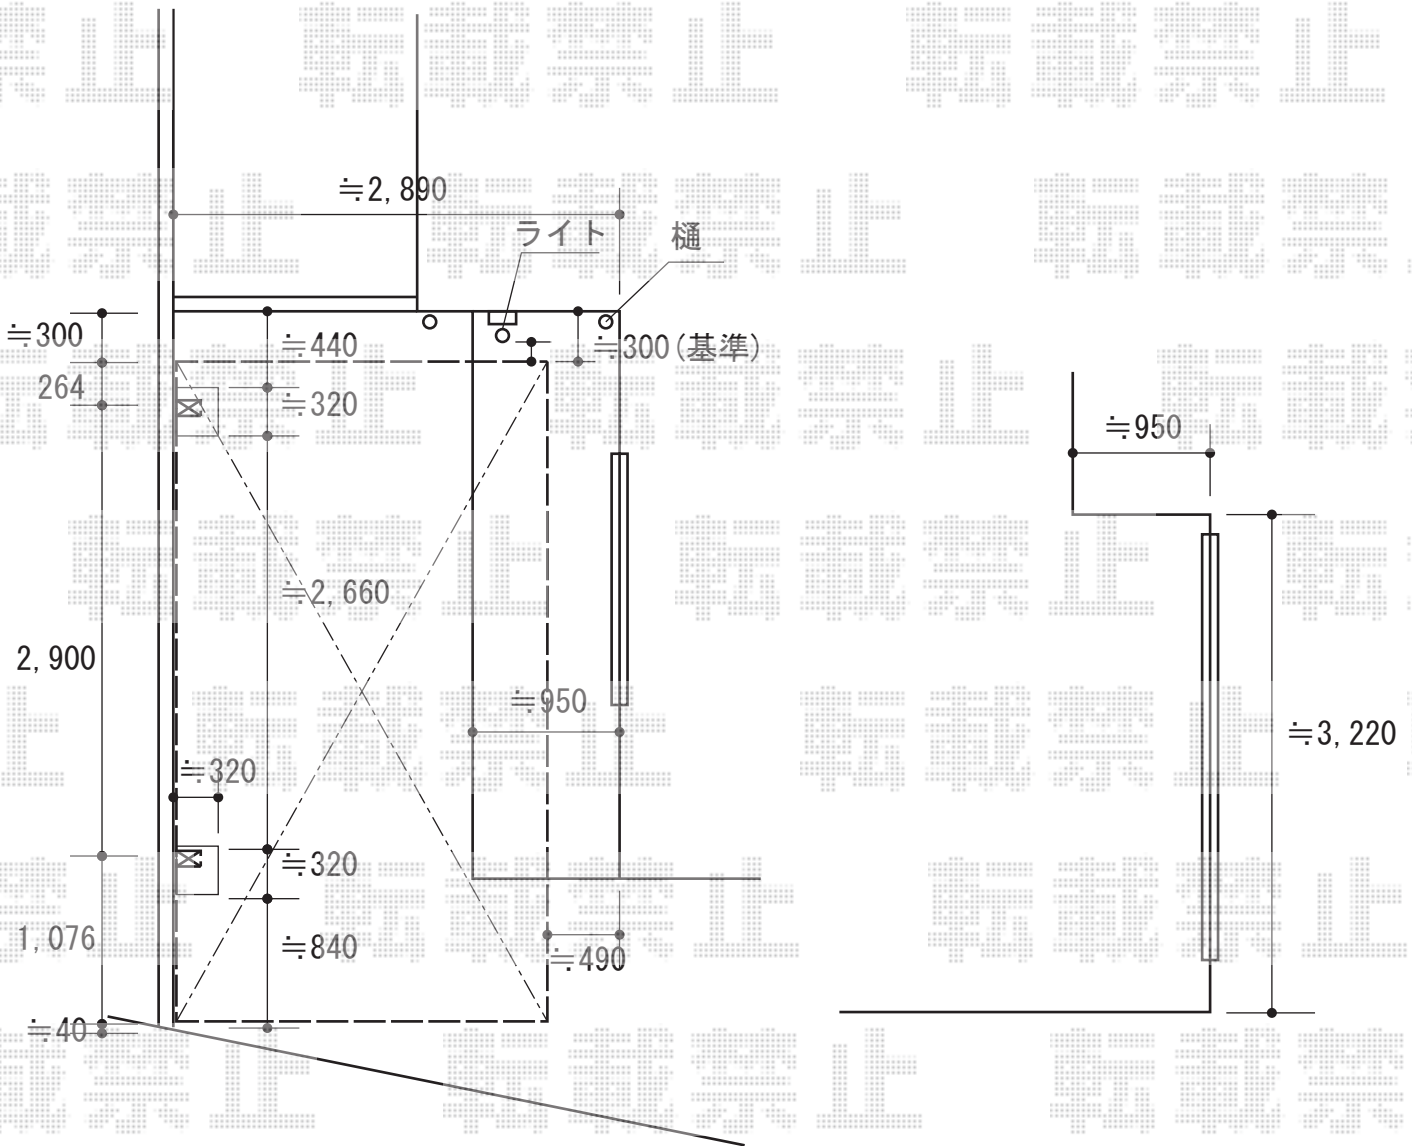

2016-5-334628

担当者

酒井