


カーポート 施工概略図

LIXIL ネスカR (ラウンドスタイル) ワイド 積雪~20cm対応
 幅= 5,139mm
 奥行= 5,686mm
 色: シャイングレー
 屋根材: ガリレポリカ (クリアマット・すりガラス調)
 柱仕様: 標準柱仕様 (有効高 約2,200mm)

LIXIL ネスカR サイドパネル
 奥行サイズ: L:57用
 高さ= H:800
 色: シャイングレー
 パネル材: ガリレポリカ (クリアマット・すりガラス調)
 柱仕様: 標準柱仕様/間柱1本

LIXIL ネスカR 物干しセット 標準 2本入×1セット
 色: シャイングレー

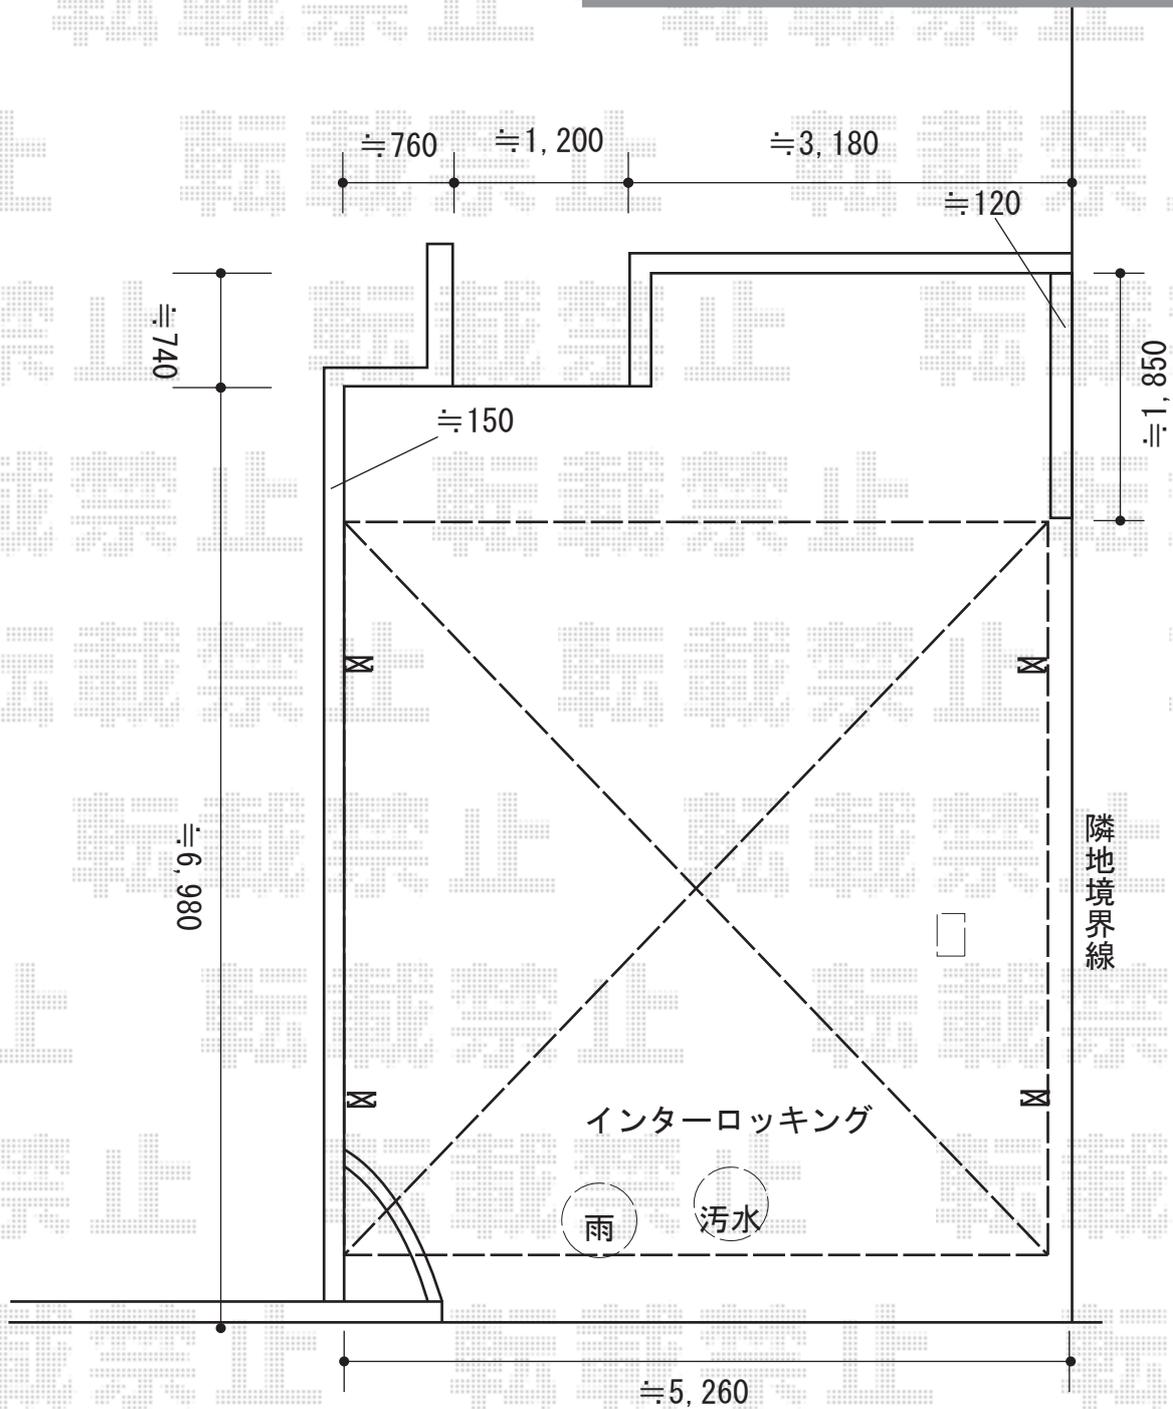

2016-5-334688

担当者

松本