


フェンス 施工概略図

Value Select ミエーネフェンス 2段支柱
 本体1枚 (W×H) = (1,975×1,000mm) × 15枚
 2段支柱 (独立専用) : T190×17本
 目隠しコーナー継手 : T100×1本
 端部キャップ : 1セット
 色 : ノーブルステン

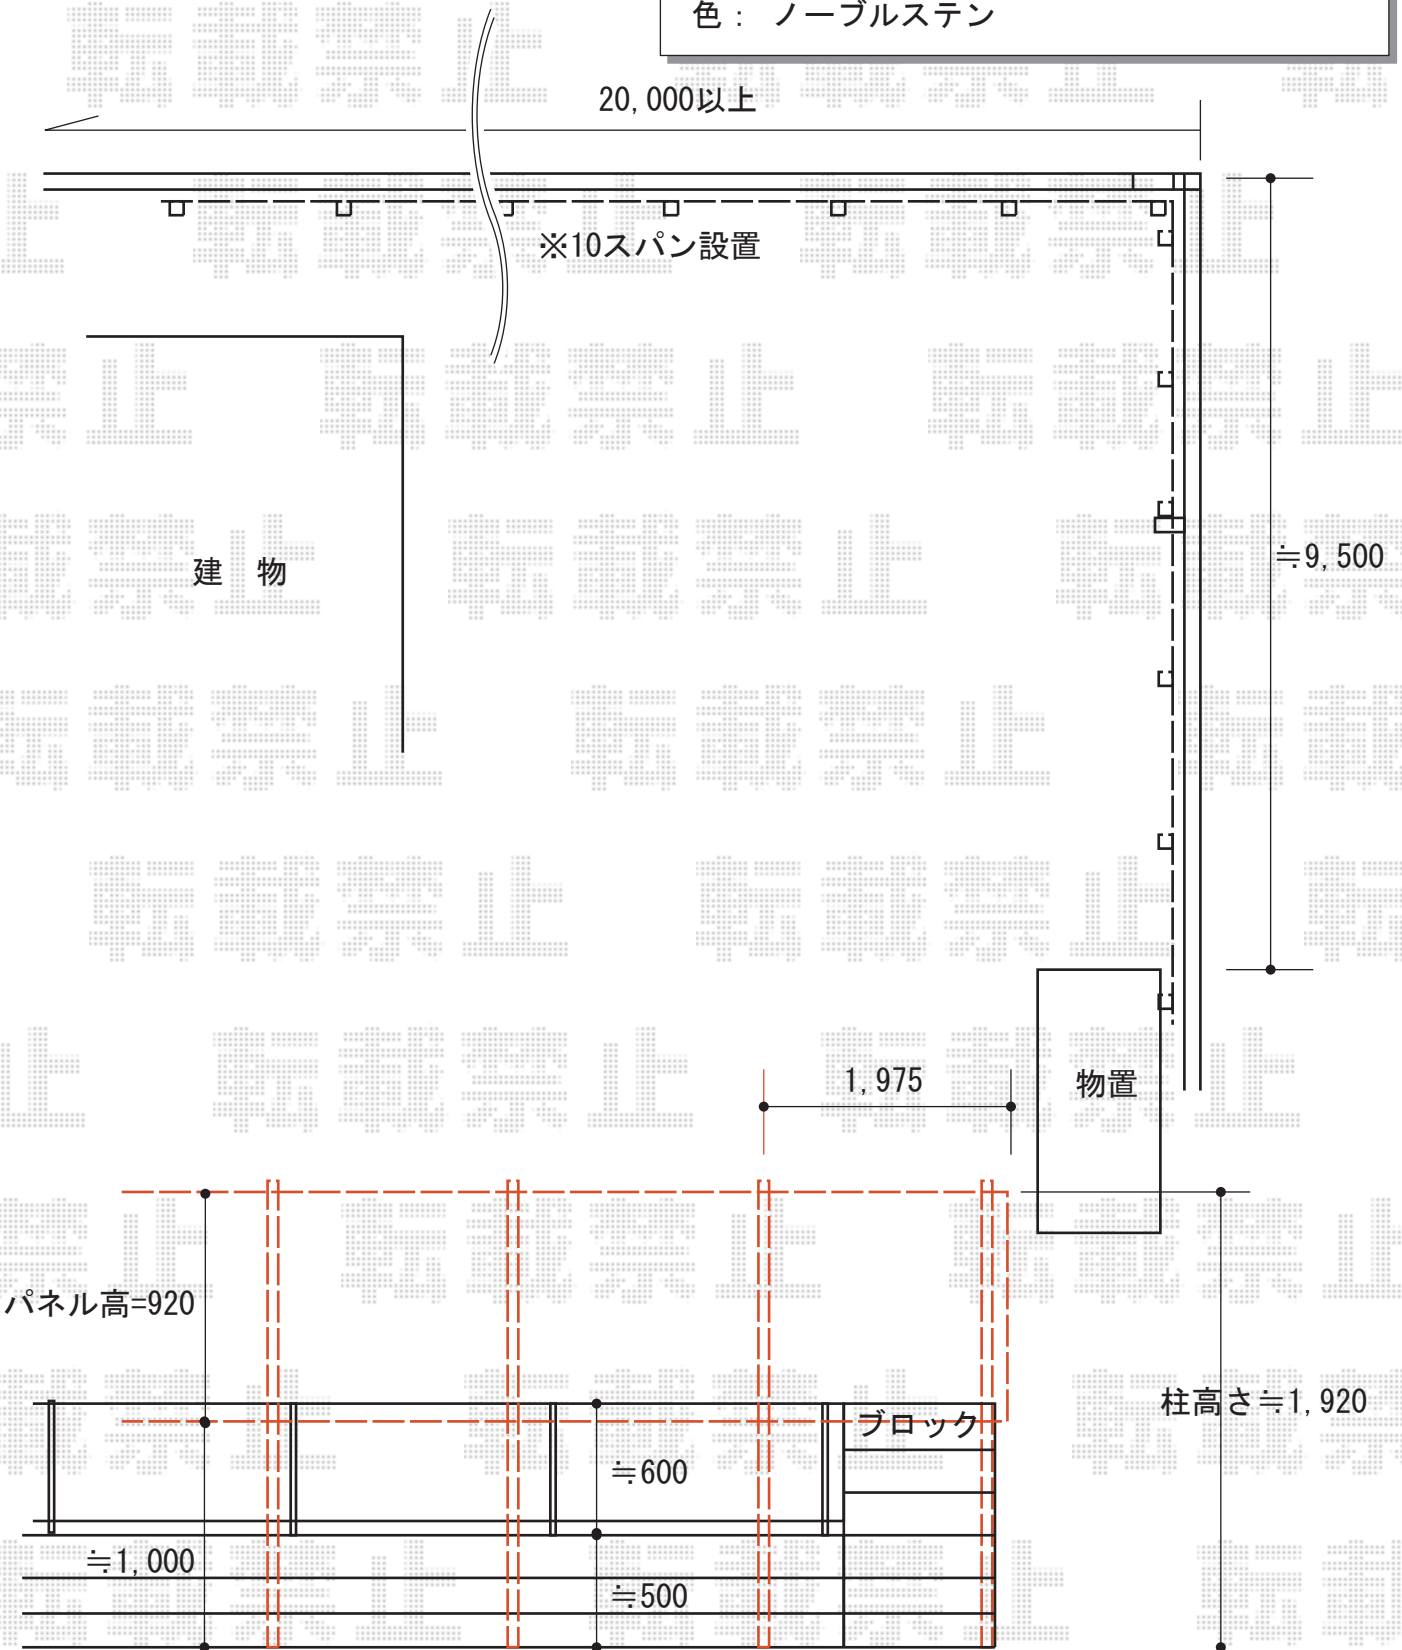

2016-5-334887

担当者

竹中