


エクステリア 施工概略図

シンプル 一般型 1740×755×1903
間口= 1,740mm
奥行= 755mm
高さ= 1,903mm
色： プレミアムグレー
屋根タイプ： 標準型
耐荷重タイプ： 一般型
棚タイプ： 長もの収納タイプ
数量： 1台

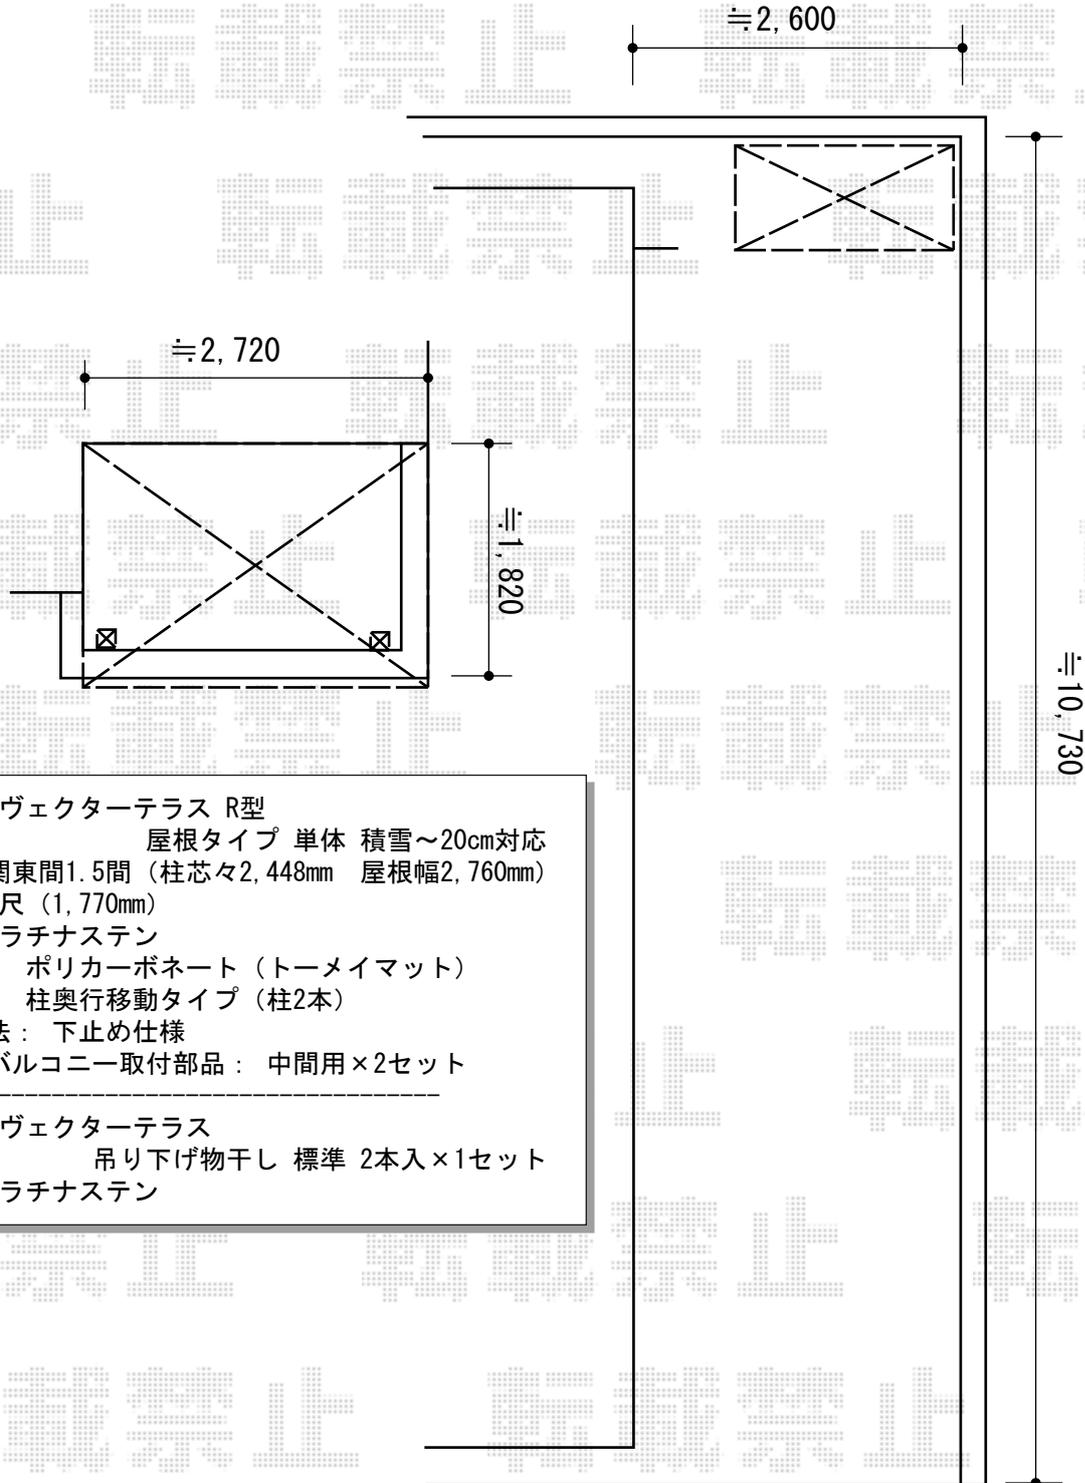

YKK AP ヴェクターテラス R型
屋根タイプ 単体 積雪~20cm対応
間口= 関東間1.5間 (柱芯々2,448mm 屋根幅2,760mm)
出幅= 6尺 (1,770mm)
色： プラチナステン
屋根材： ポリカーボネート (トーマイマツト)
柱仕様： 柱奥行移動タイプ (柱2本)
施工方法： 下止め仕様
躯体式バルコニー取付部品： 中間用×2セット

YKK AP ヴェクターテラス
吊り下げ物干し 標準 2本入×1セット
色： プラチナステン

2016-5-334957

担当者

伊野