


カーポート工事 施工概略図

YKK AP レイナポートグラン 縦連棟 積雪~20cm対応  
 幅= 2,550mm  
 奥行= 10,760mm  
 色： ホワイト  
 屋根材： ポリカーボネート（トーマイマツト）  
 柱仕様： ハイルフ柱仕様（有効高 約2,350mm）

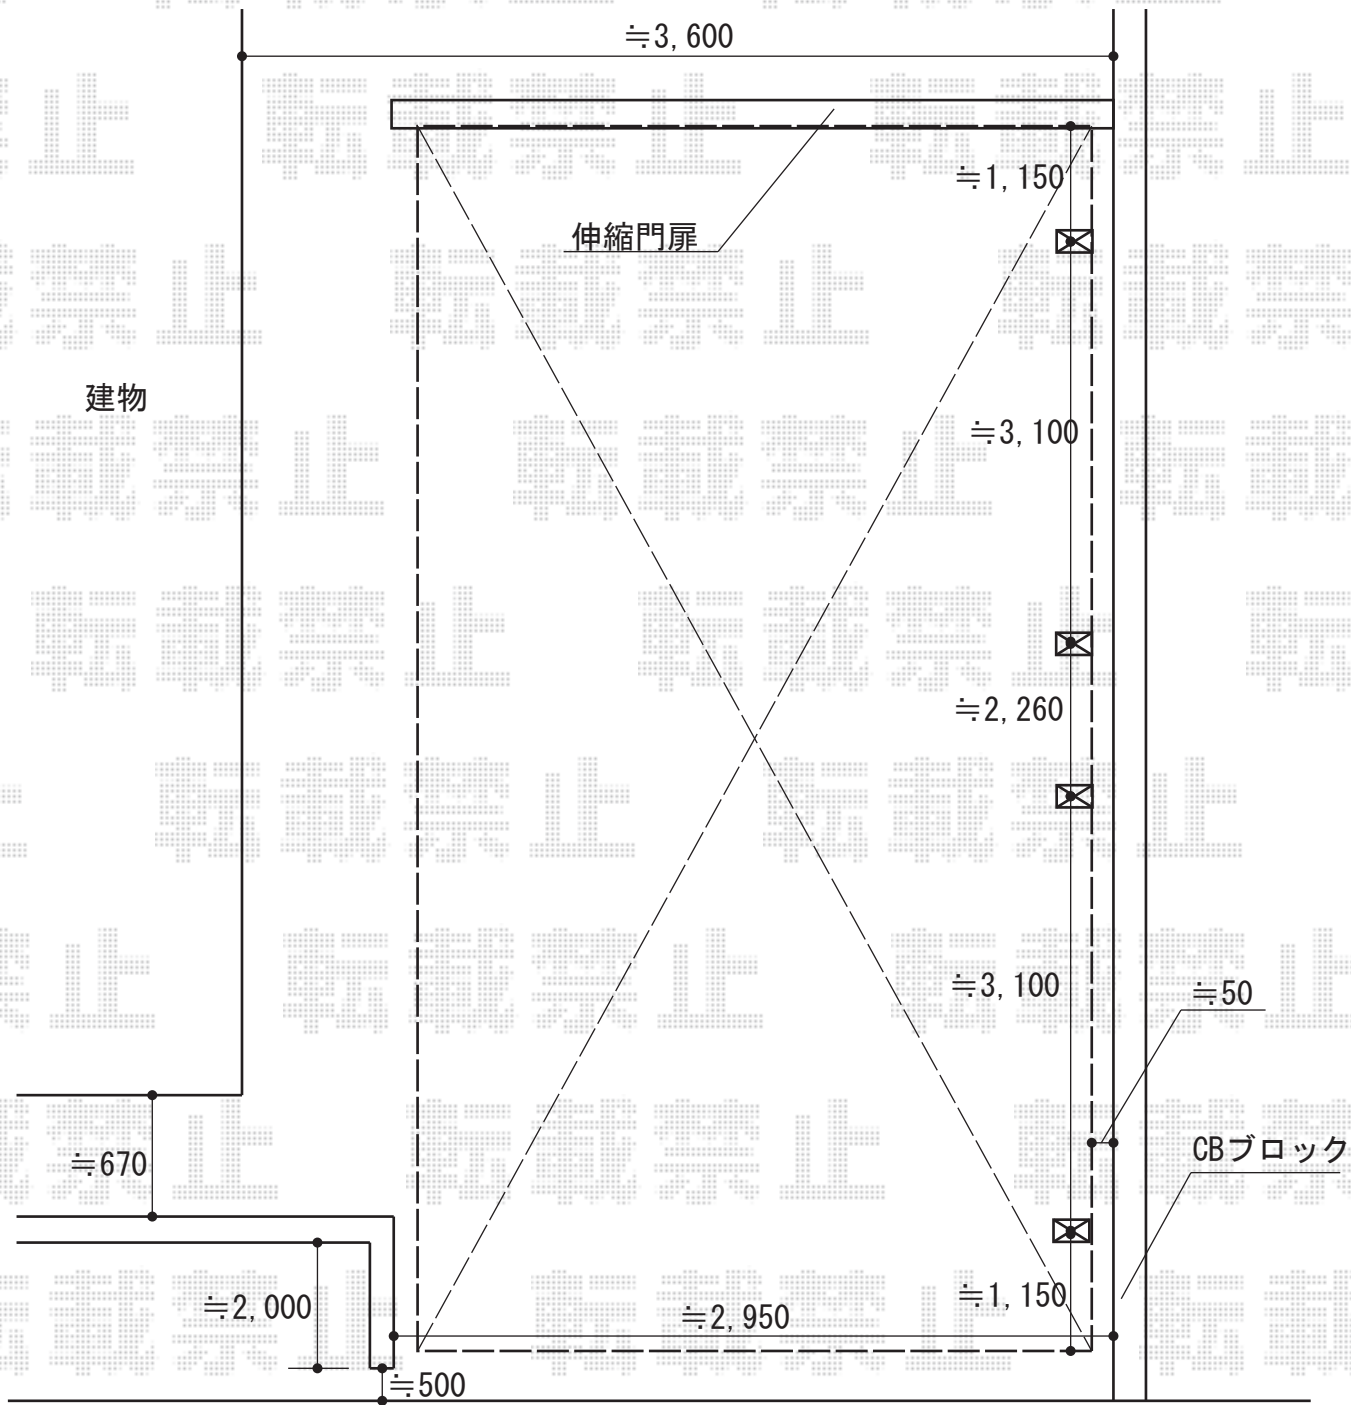

道路

2016-5-335189

担当者

松本