


カーポート 施工概略図

YKK AP レイナポートグラン 積雪~20cm対応  
幅= 2,550mm  
奥行= 5,052mm  
色： プラチナステン  
屋根材： ポリカーボネート（トーマイマット）  
柱仕様： ハイーフ柱仕様（有効高 約2,350mm）

YKK AP レイナポートグラン 屋根ふき材補強部品 1セット  
色： カームブラック \*1色設定

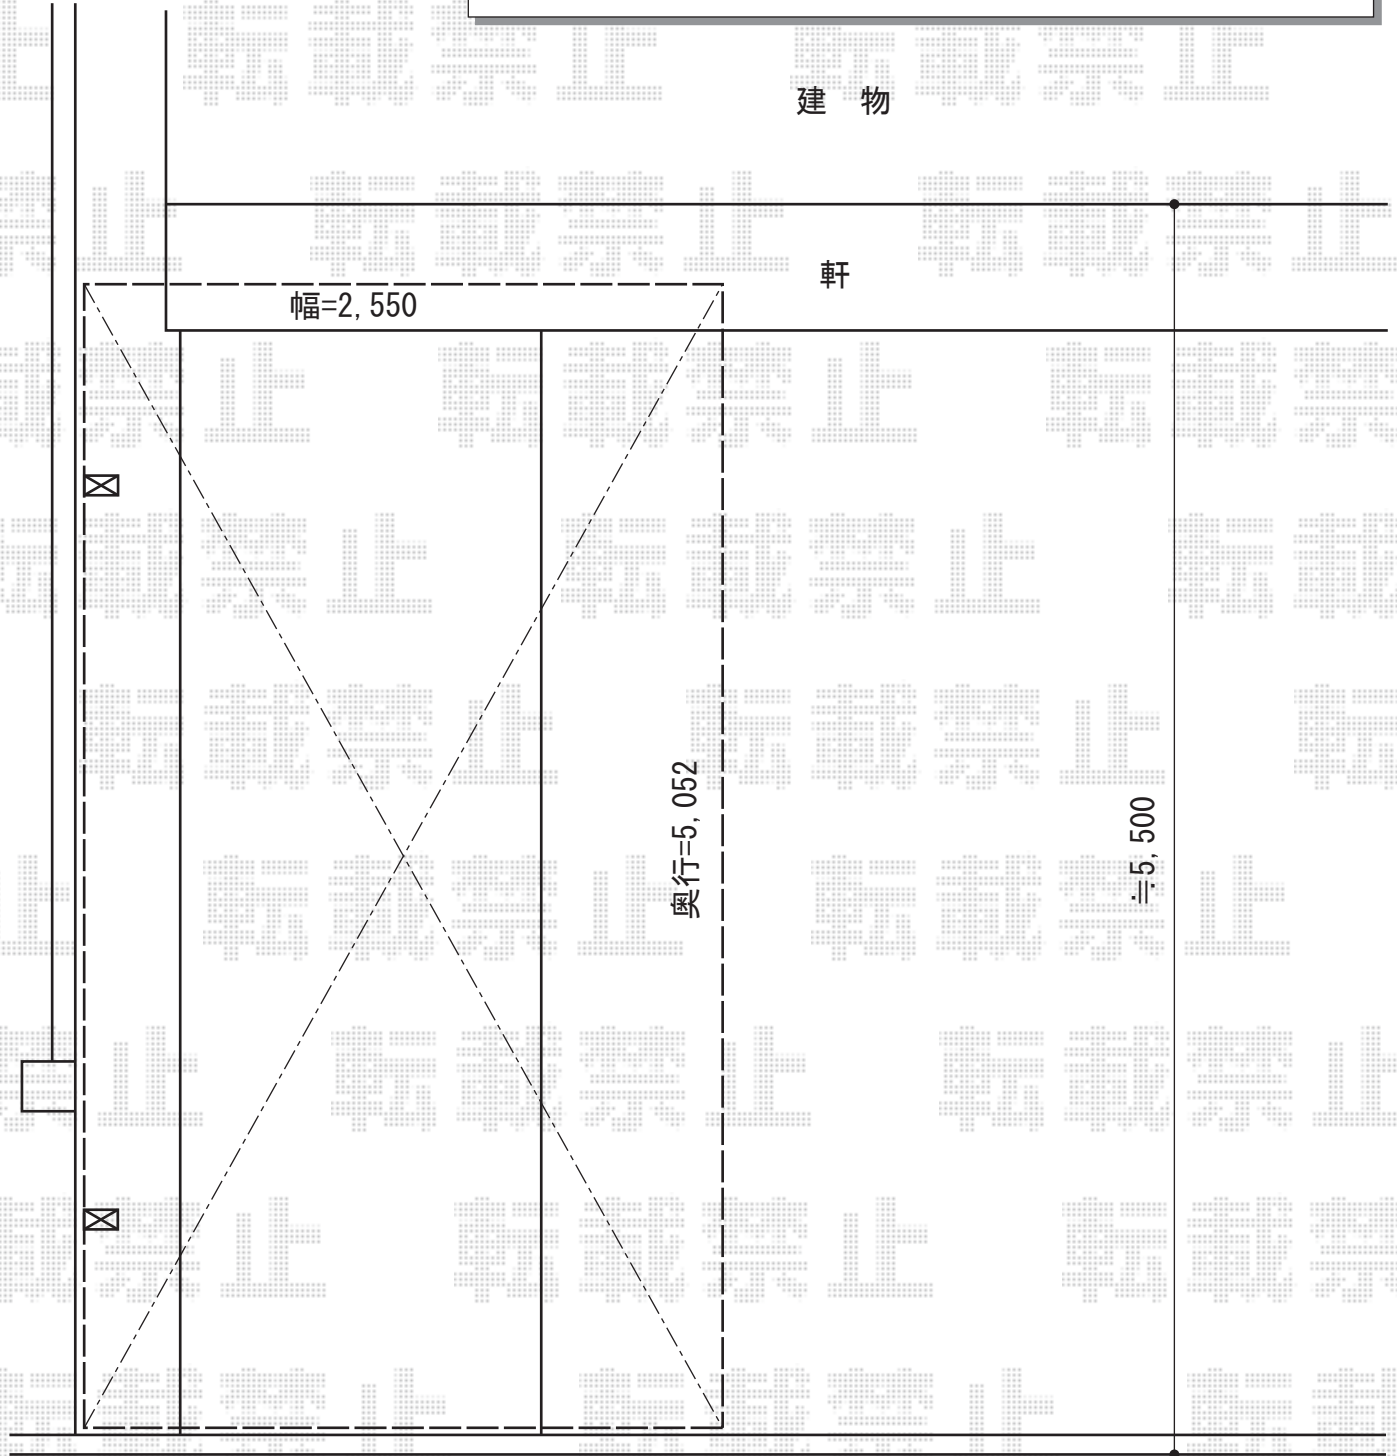

2016-5-335448

担当者

伊野