


カーポート・フェンス・門扉 施工概略図

YKK AP レイナツインポートグラン 積雪~20cm対応  
 幅= 5,097mm  
 奥行= 5,400mm  
 色: ホワイト  
 屋根材: 熱線遮断ポリカーボネート(クリアマット)  
 柱仕様: ハイルーフ柱仕様 (有効高 約2,350mm)

Value Select ミエッタフェンス 防犯たて格子タイプ  
 本体1枚(W×H)=(1,975×800mm)×5枚  
 自由柱: T80×6本  
 端部キャップ: 1セット  
 色: ノーブルステン

YKK AP レスティン門扉 11型 片開き 門柱使用  
 扉幅 = 600mm  
 扉高 = 1,000mm  
 色: プラチナステン  
 錠: ハンドル錠E11型  
 開き: 内開き

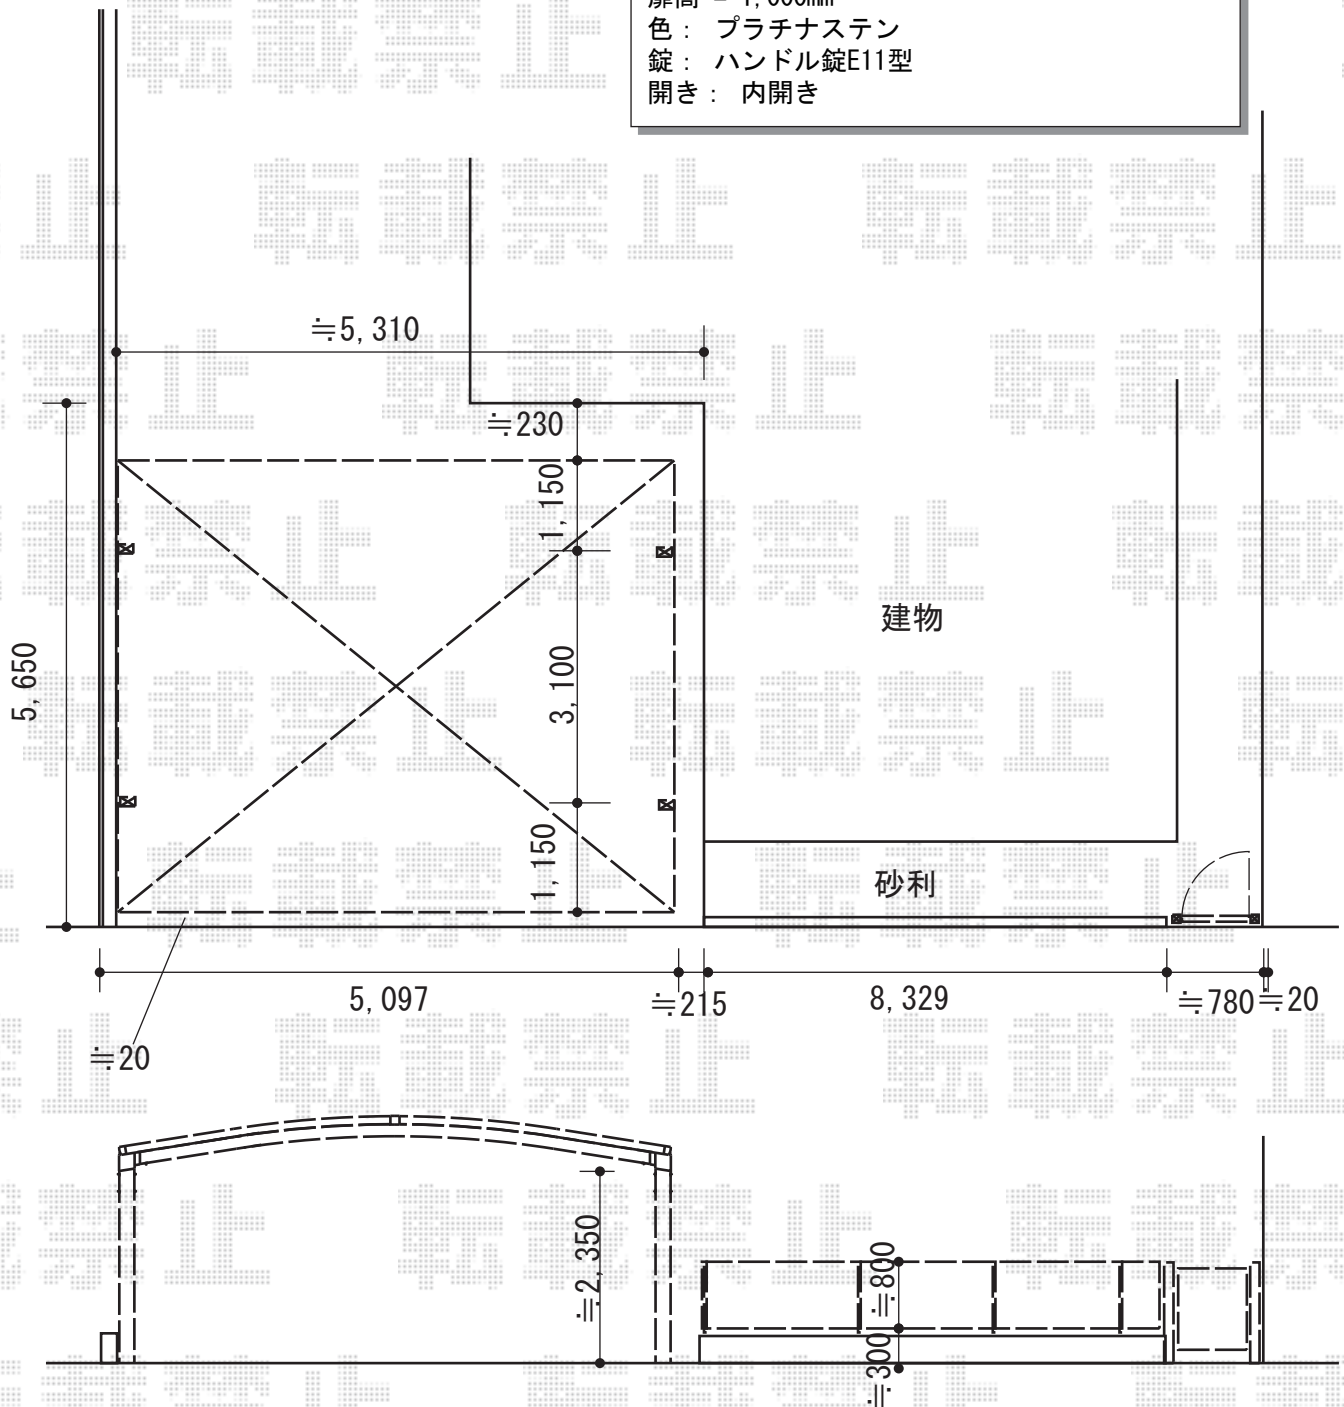

2016-5-336305	担当者	邑智
---------------	-----	----