


カーポート工事 施工概略図

LIXIL ネスカR (ラウンドスタイル) ワイド 積雪~20cm対応
幅= 4,836mm
奥行= 4,980mm
色: シャイングレー
屋根材: ポリカーボネート (クリアブラウン)
柱仕様: 標準柱仕様 (有効高 約2,200mm)

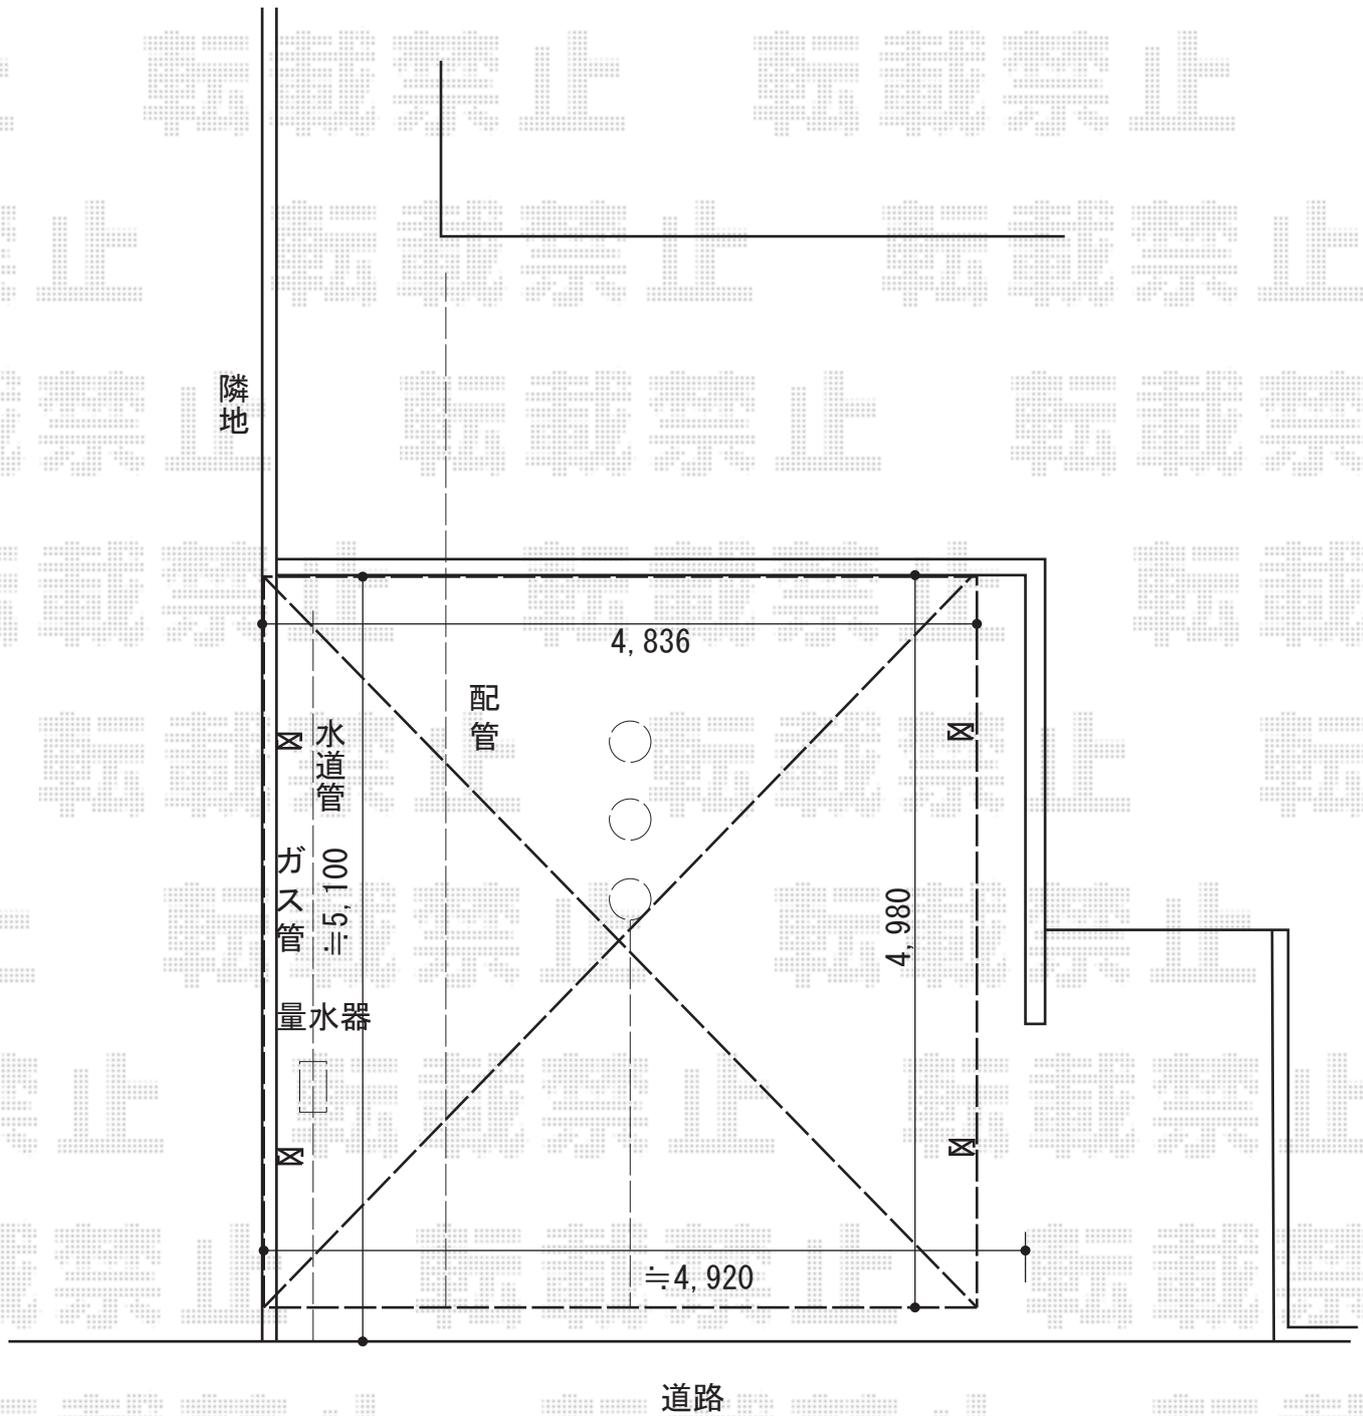

2016-5-336972

担当者

松本