


カーポート工事 施工概略図

YKK AP レイナポートグラン 積雪～20cm対応
 幅= 2,400mm
 奥行= 5,400mm
 色： プラチナステン
 屋根材： 熱線遮断ポリカーボネート(クリアマット)
 柱仕様： ハイルフ柱仕様(有効高 約2,350mm)

施工当日に設置場所を
 ご指示頂けますよう、
 お願い致します。

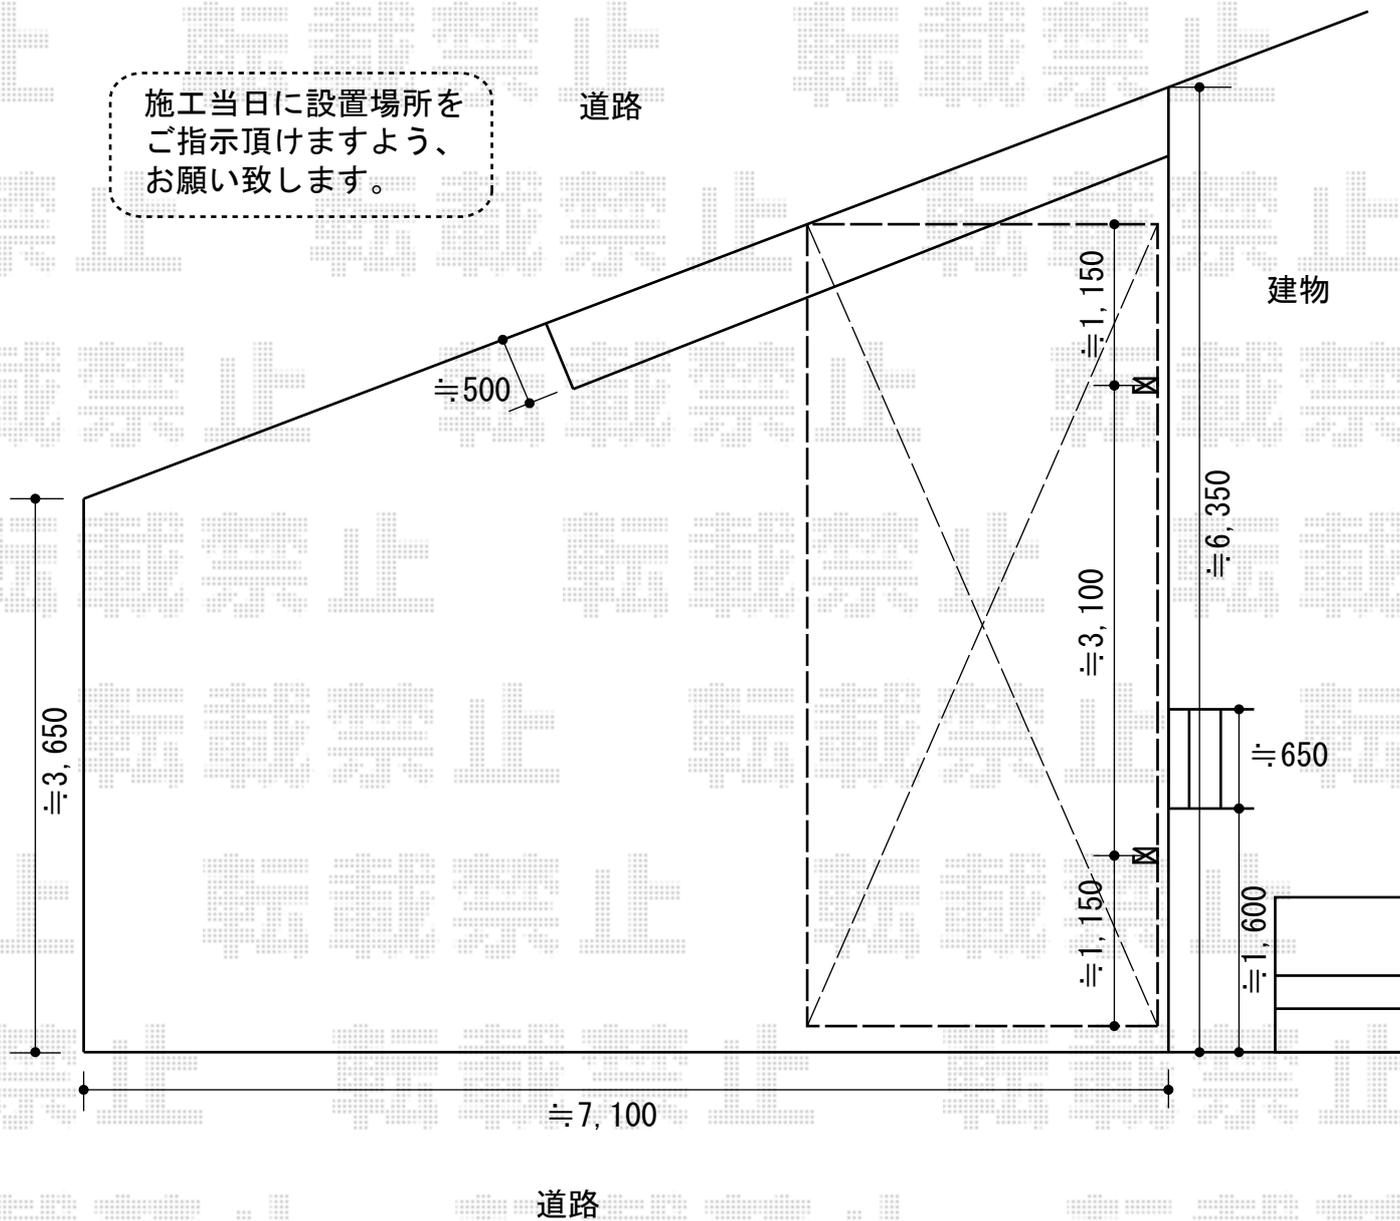

2016-5-337057

担当者

酒井