


カーポート 施工概略図

YKK AP レイナツインポートグラン 積雪～20cm対応
幅= 3,622mm
奥行= 5,052mm
色： プラチナステン
屋根材： ポリカーボネート（トーマイマット）
柱仕様： ハイルフ柱仕様（有効高 約2,350mm）

YKK AP レイナツインポートグラン 水平式物干し テラス柱用 標準 2本入×1セット
色： プラチナステン

焼却炉

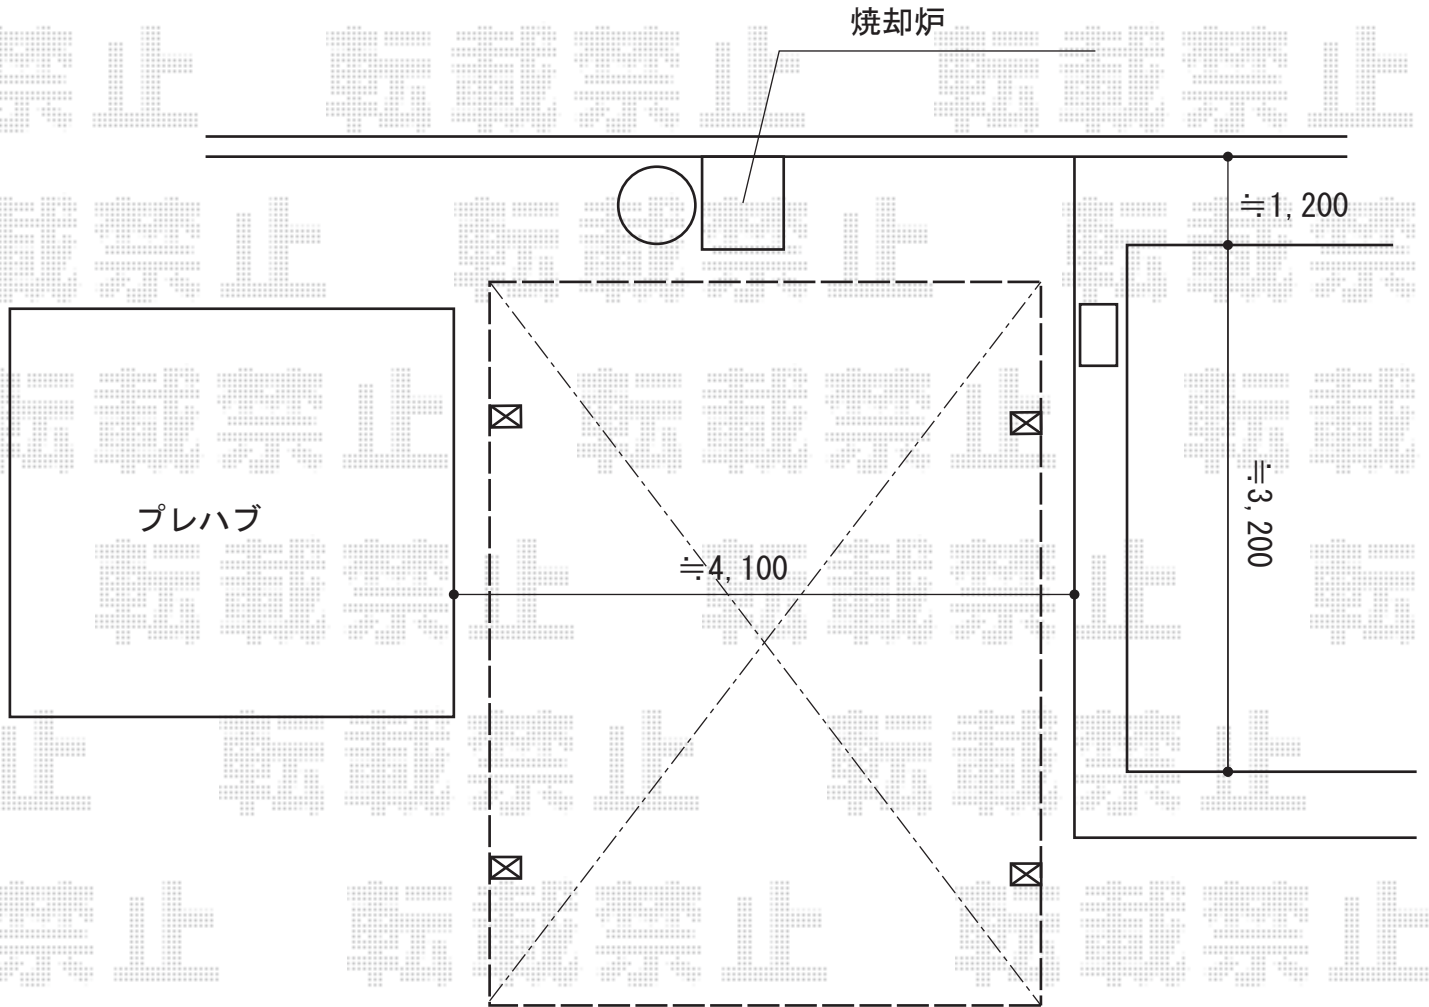

2016-5-337988

担当者

邑智