


# フェンス 施工概略図

Value Select 【1】 ミエーネフェンス 目隠しルーバータイプ 自由柱施工  
 本体1枚 (W×H) = (1,975×800mm) × 12枚  
 自由柱: T80×16本  
 目隠しコーナー継手: T80×2セット  
 端部カバー: T80×1セット  
 端部キャップ: 1セット  
 色: グレースブラウン

Value Select 【2】 ミエーネフェンス 目隠しルーバータイプ 自由柱施工  
 本体1枚 (W×H) = (1,975×800mm) × 9枚  
 自由柱: T80×10本  
 端部キャップ: 1セット  
 色: グレースブラウン

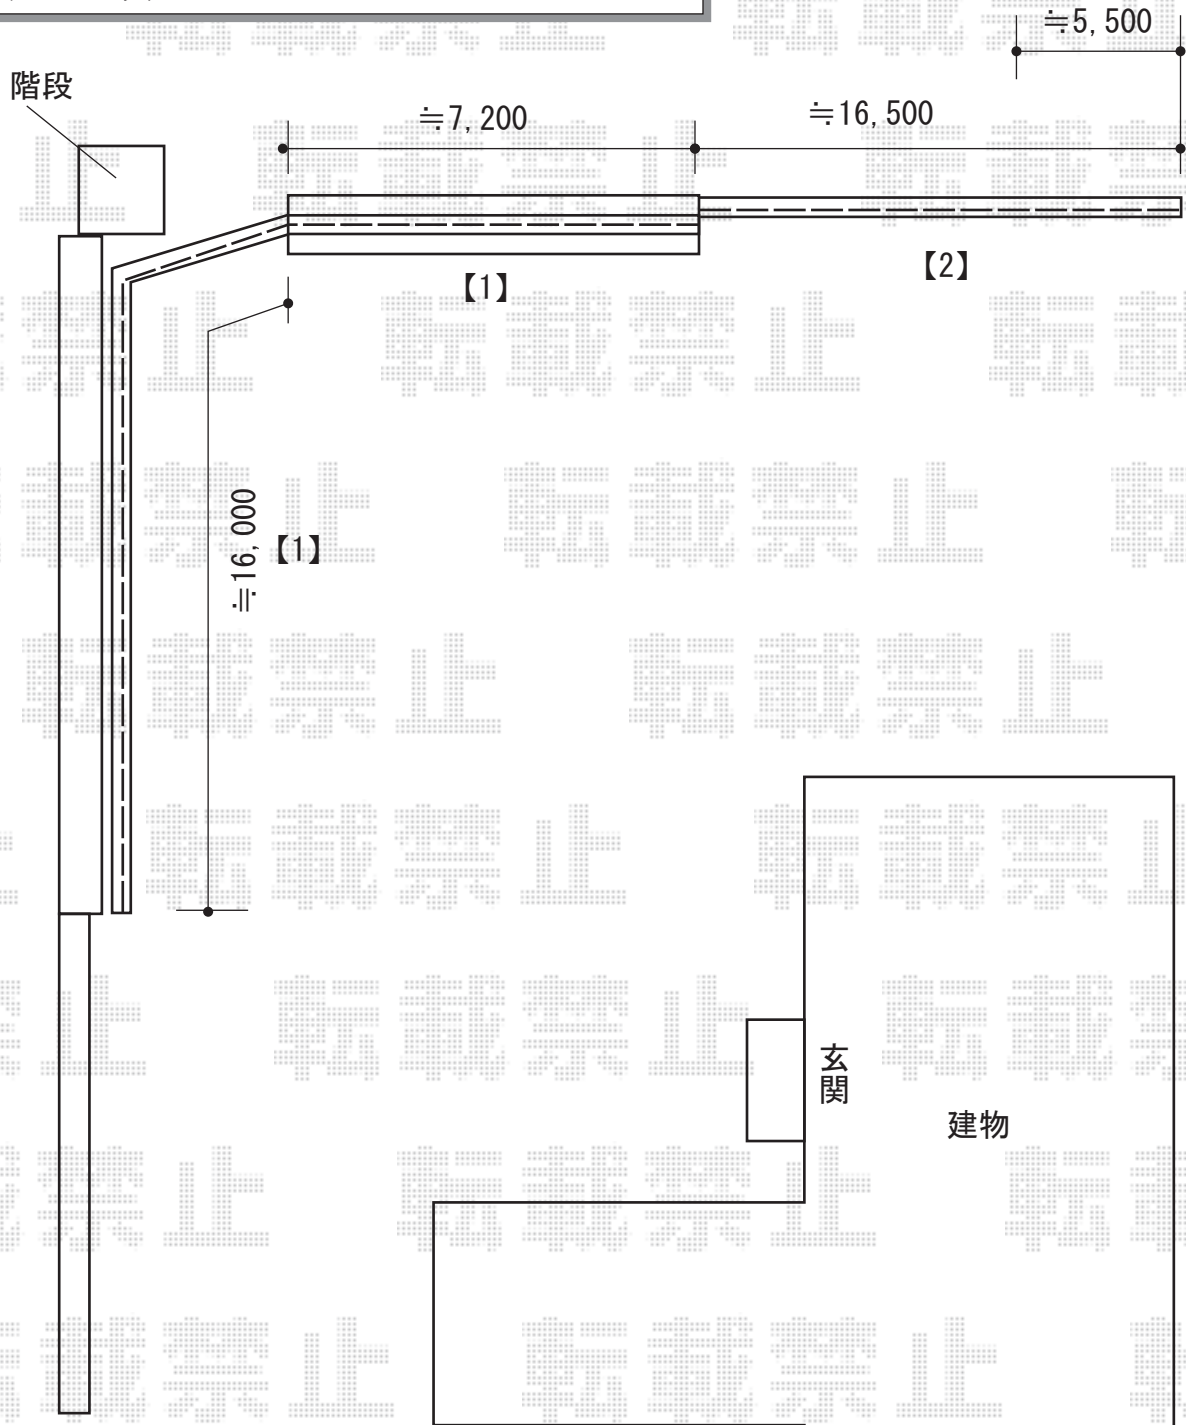

2016-5-338275	担当者	田中
---------------	-----	----