


フェンス 施工概略図

Value Select 【1】 ミエーネフェンス 目隠しルーバータイプ 自由柱施工
 本体1枚 (W×H) = (1,975×800mm) × 12枚
 自由柱: T80×16本
 目隠しコーナー継手: T80×2セット
 端部カバー: T80×1セット
 端部キャップ: 1セット
 色: グレースブラウン

Value Select 【2】 ミエーネフェンス 目隠しルーバータイプ 自由柱施工
 本体1枚 (W×H) = (1,975×800mm) × 9枚
 自由柱: T80×10本
 端部キャップ: 1セット
 色: グレースブラウン

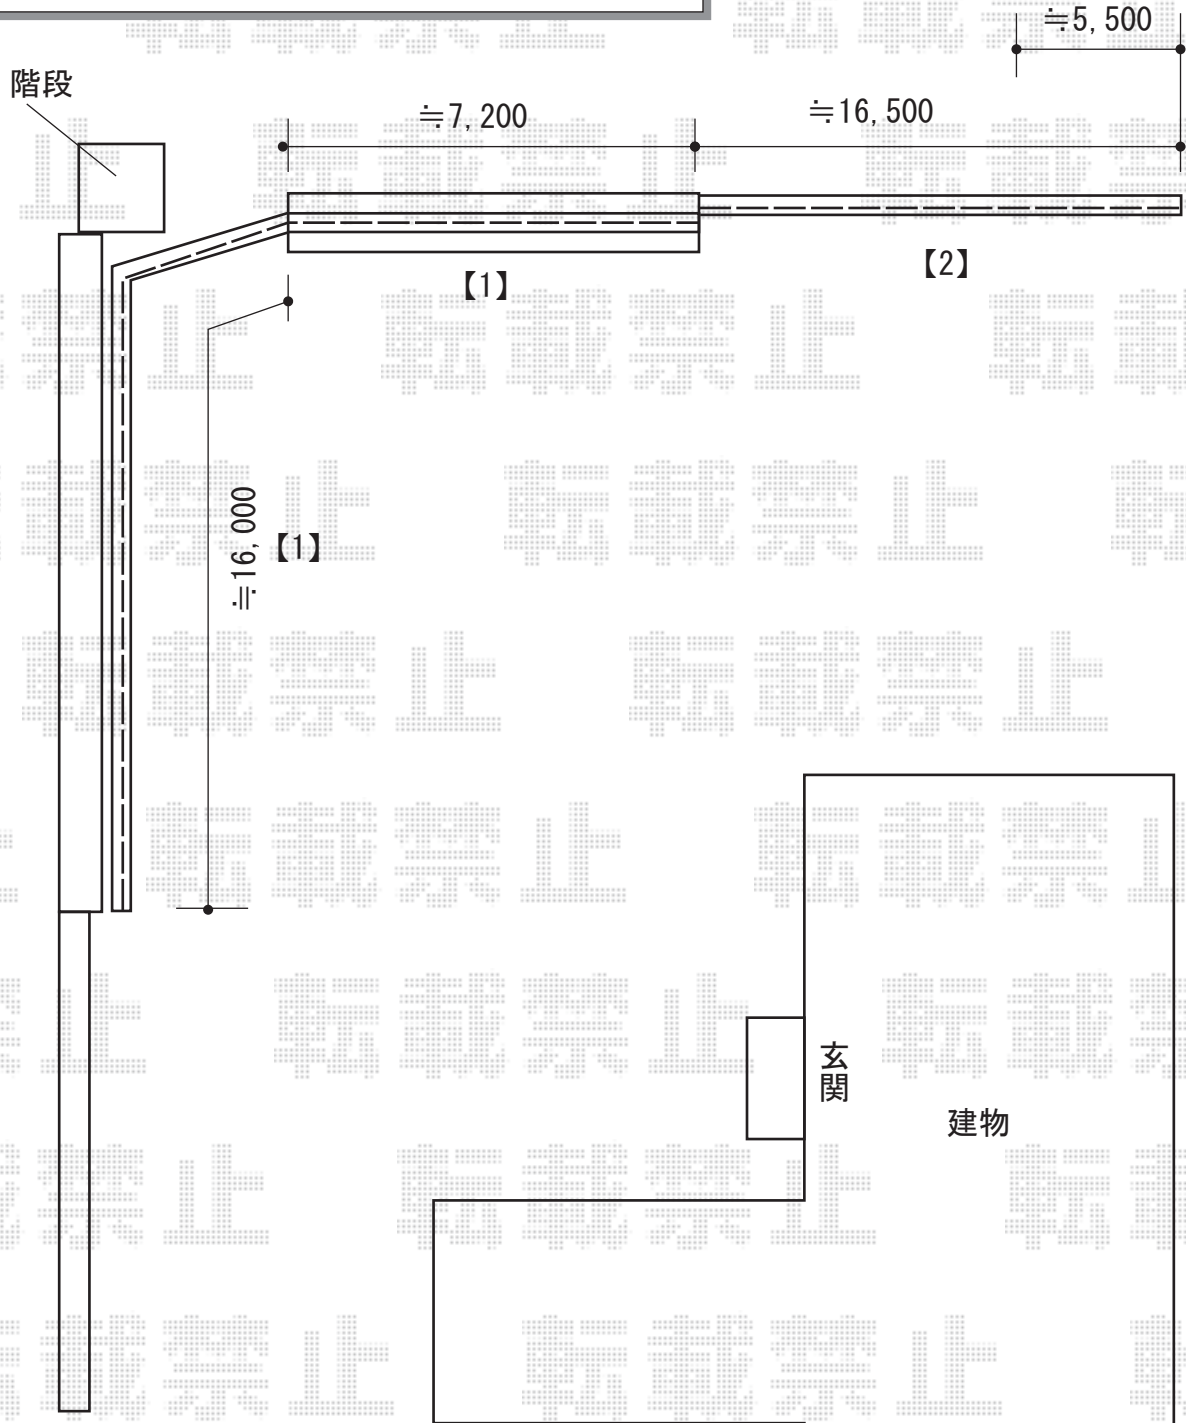

2016-5-338275	担当者	田中
---------------	-----	----