


バルコニー屋根 施工概略図

※製品屋根と軒天の間から雨水が落ちる可能性があります

≒100~150程度はね出しして納まります

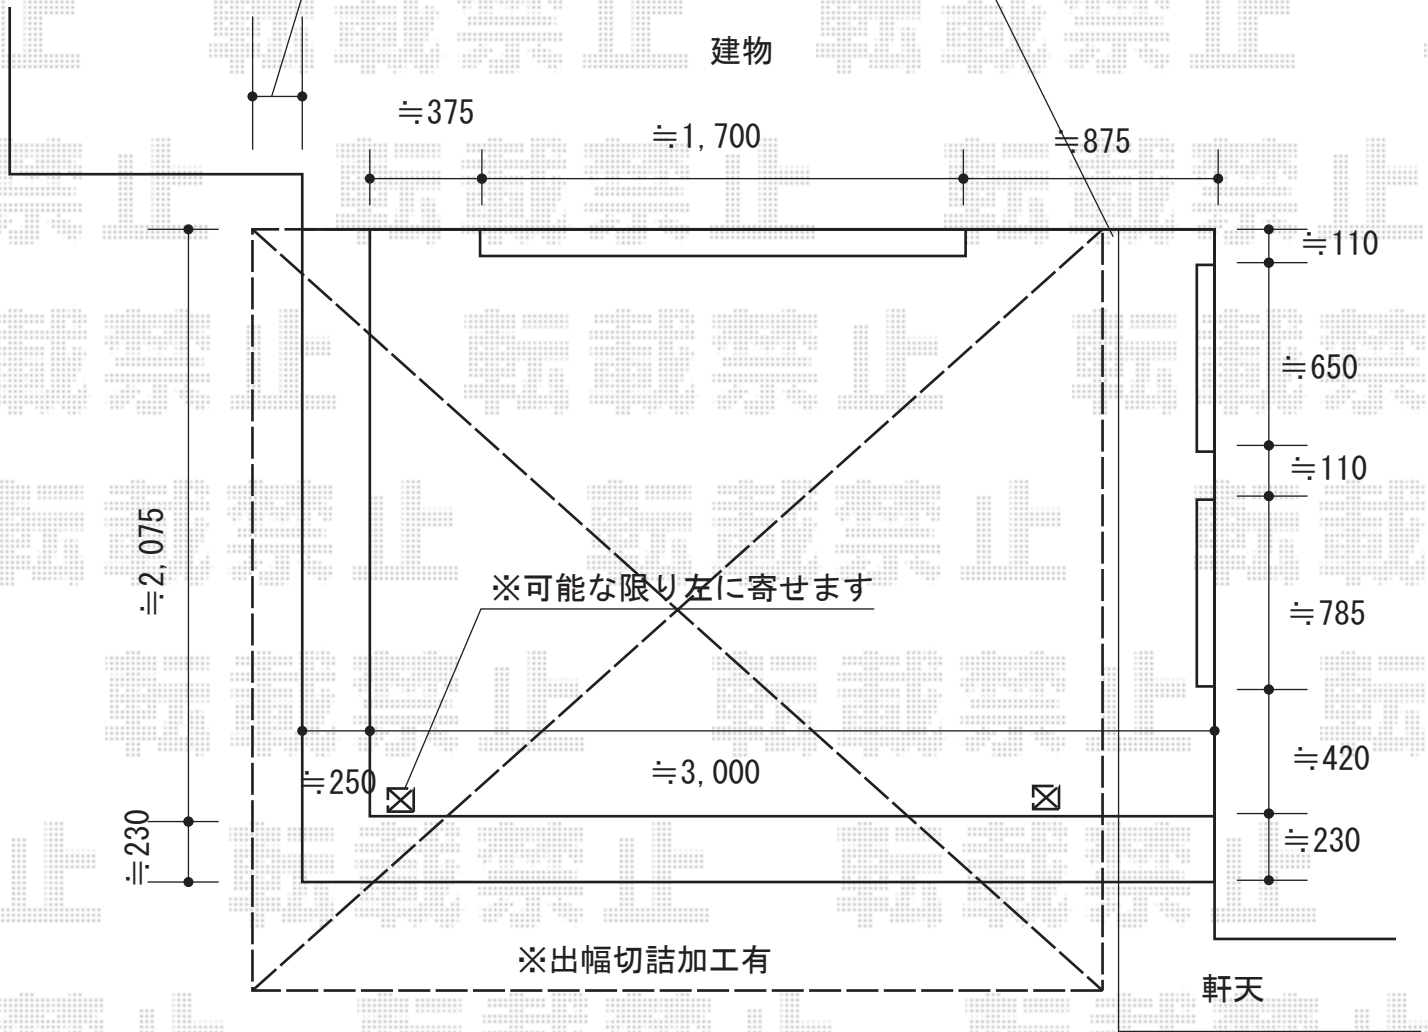

※可能な限り左に寄せます

※出幅切詰加工有

LIXIL(トステム) 【2階】 パワーアルファ F型 屋根タイプ 単体 積雪~30cm対応
 間口= 関東間1.5間 (柱芯々2,755mm 屋根幅3,080mm)
 出幅= 9尺 (2,685mm)
 色: シャイングレー
 屋根材: ポリカーボネート (クリアマット・すりガラス調)
 柱仕様: 出幅自在桁タイプ (柱2本)
 施工方法: 上止め仕様
 柱固定部品仕様: 中間用×2

2016-6-340366

担当者

竹本