

風除室工事 施工概略図

LIXIL(トステム) ツインガードIII 1タイプ ランマ付 ※2箇所分


幅= 1,800mm

高さ= 2,000mm

色： シヤイングレー

仕様： 【01】部分/引戸 (2枚建) *網戸 【02】部分/高窓*網戸

追加部材： 後付けビード/グレチャン/アングル/縦枠調整材/引戸土間調整材

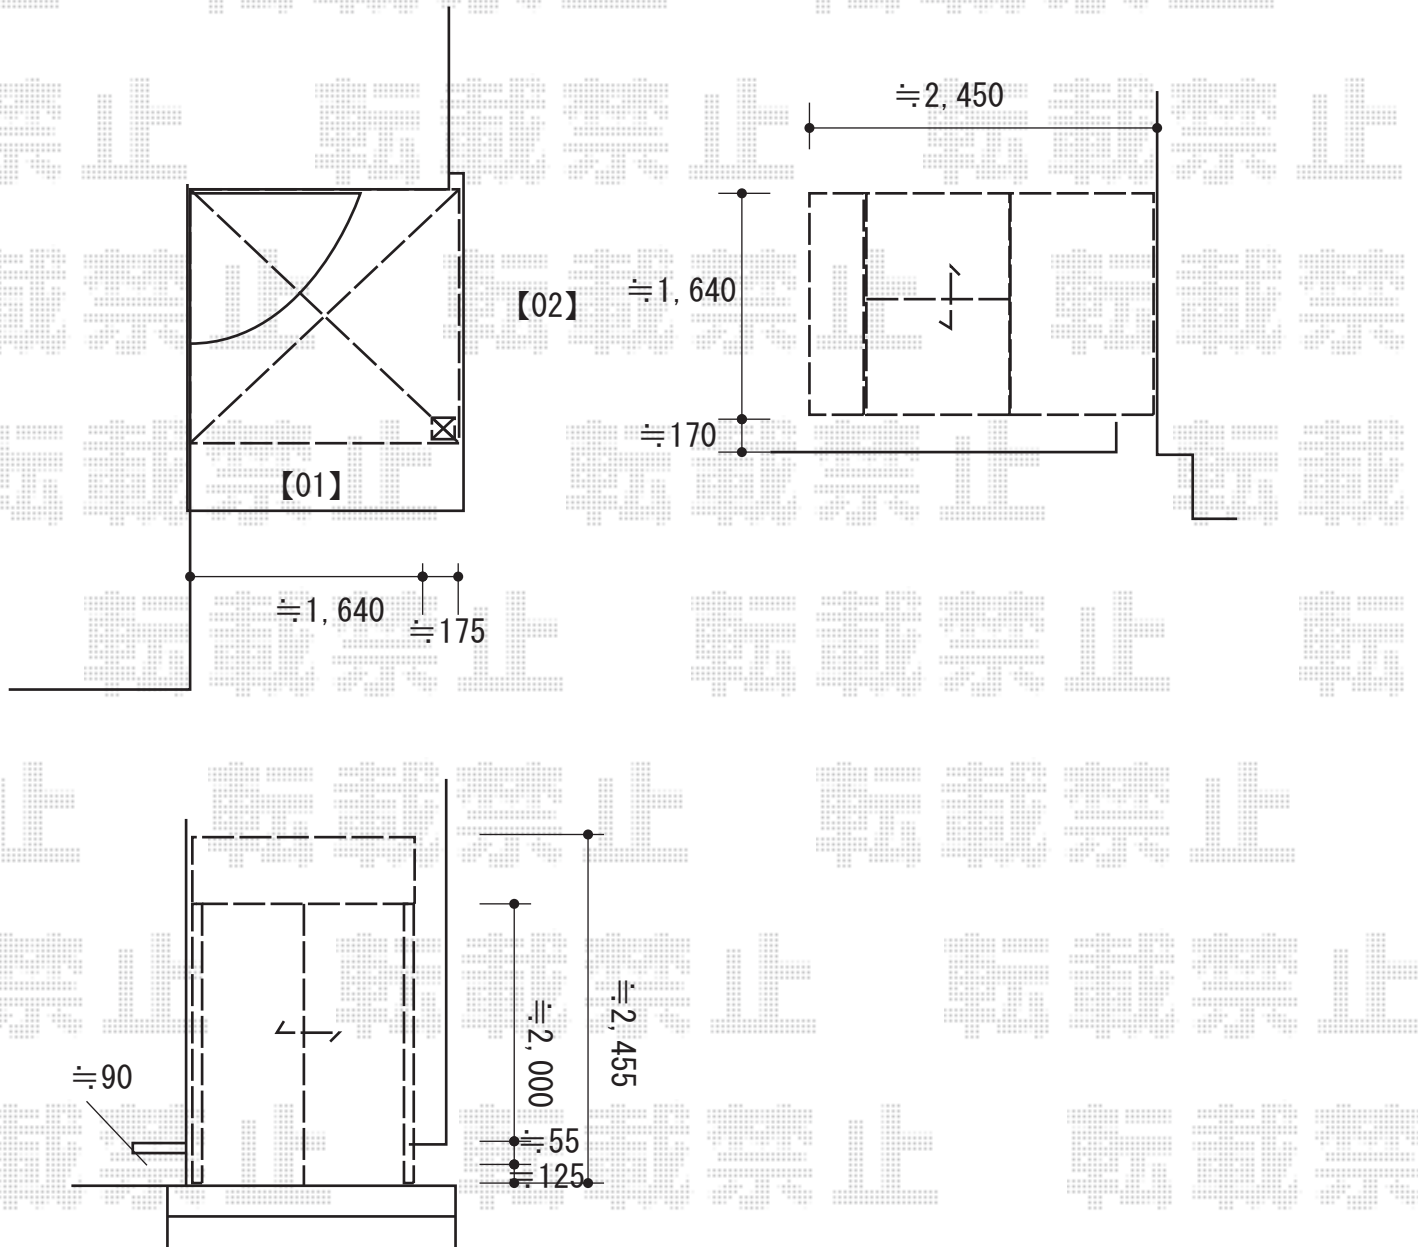

2016-6-340839

担当者

木挽