


エクステリア工事 施工概略図

Value Select プレシオスポート ワイド 積雪~20cm対応
 幅= 5,392mm
 奥行= 5,052mm
 色：ノーブルステン
 屋根材：ポリカーボネート（ガラスマット）
 柱仕様：標準柱仕様（有効高 約1,800mm）

イナバ物置 シンプリー 一般型 2160×905×1903
 間口= 2,160mm
 奥行= 905mm
 高さ= 1,903mm
 色：プレミアムグレー
 屋根タイプ：標準型
 耐荷重タイプ：一般型
 棚タイプ：全面棚タイプ
 数量：1台

Value Select 【A】 マージウッドデッキ
 間口= 1.0間(1,851mm)
 出幅= 4尺(1,220mm)
 色：ナチュラル
 床板：縦貼り
 幕板：標準幕板
 束柱：Tタイプ(400~550mm)（色：ノーブルステン）

Value Select 【B】 マージウッドデッキ
 間口= 1.0間(1,851mm)
 出幅= 3尺(920mm)
 色：ナチュラル
 床板：縦貼り
 幕板：標準幕板
 束柱：Tタイプ(400~550mm)（色：ノーブルステン）

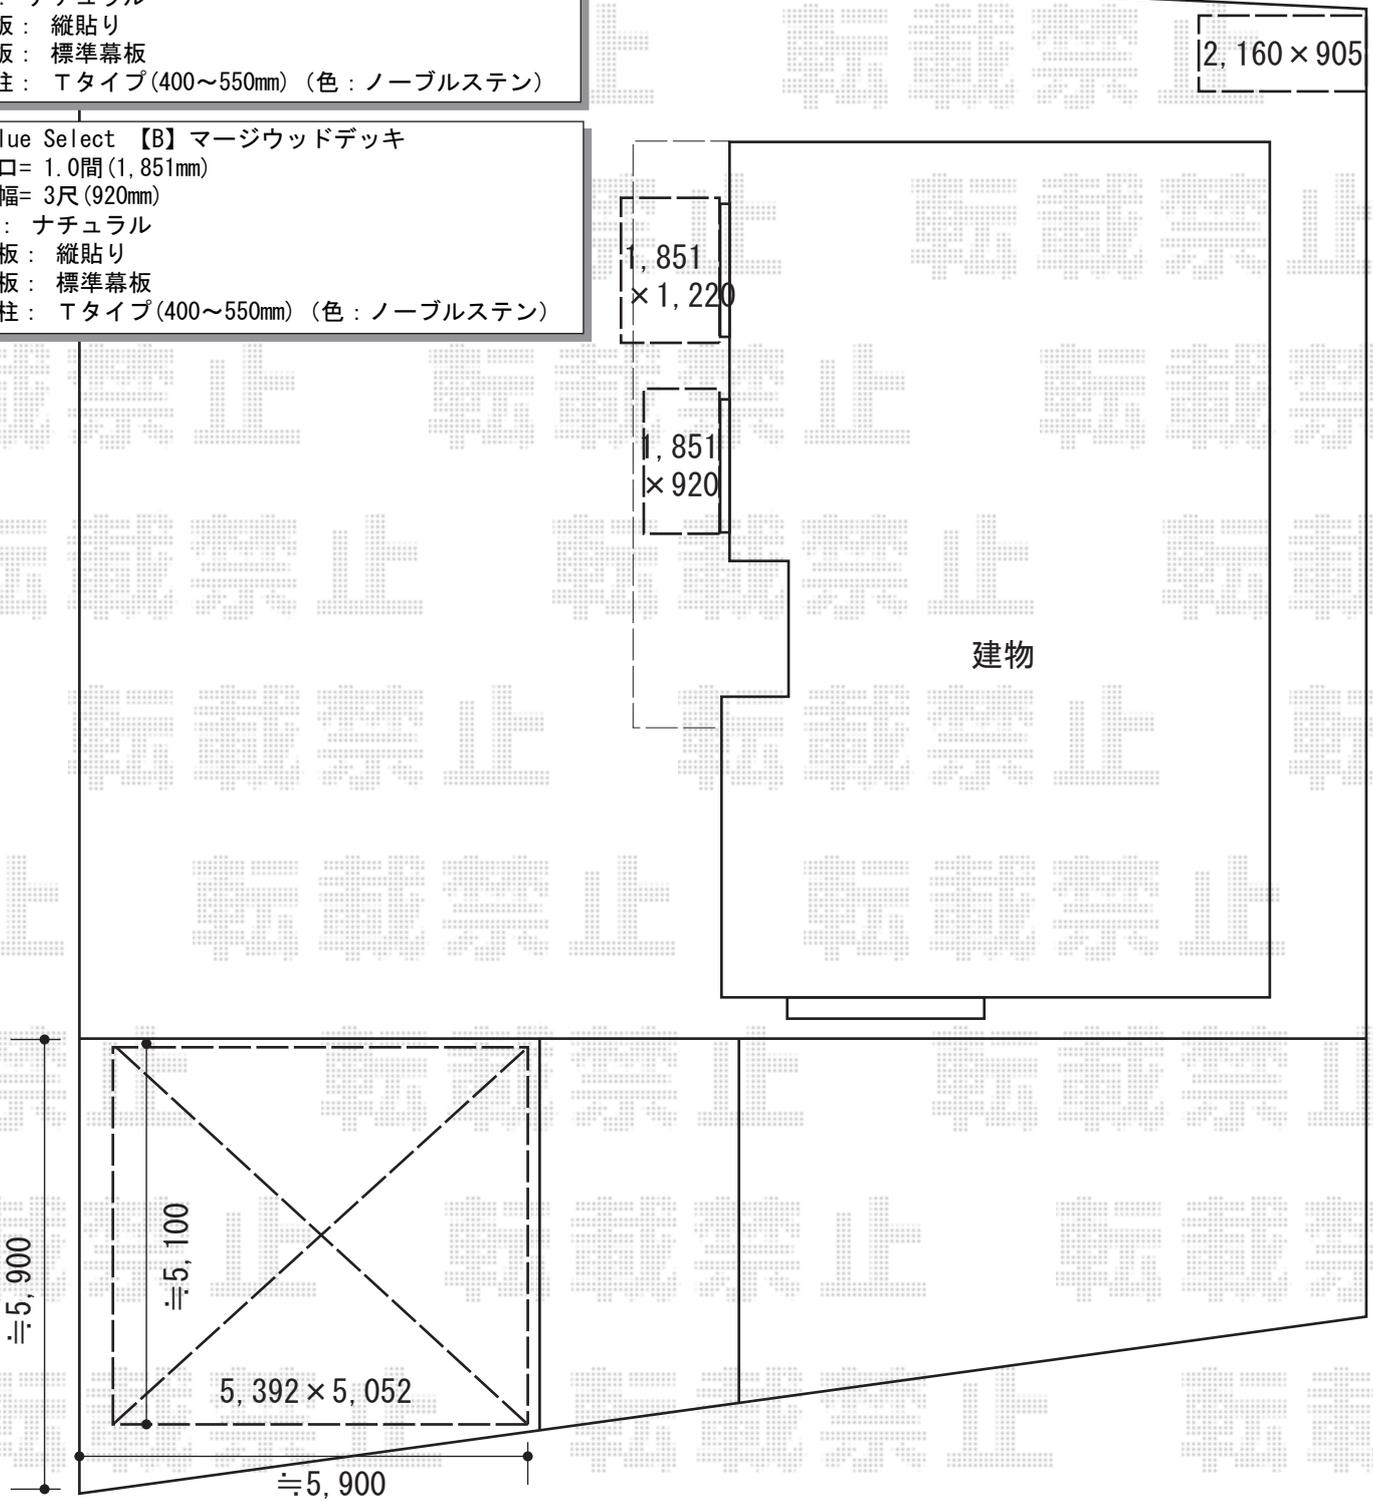

2016-6-341237	担当者	松本
---------------	-----	----