


カーポート工事 施工概略図

Value Select プレシオサポート 積雪～20cm対応
 幅= 2,700mm
 奥行= 5,052mm
 色： ノーブルステン
 屋根材： 熱線遮断ポリカーボネート（スカイブルーマット調）
 柱仕様： ハイルフ柱仕様（有効高 約2,250mm）

YKK AP プレシオサポート 着脱式補助柱 2本入り×1セット
 色： ノーブルステン

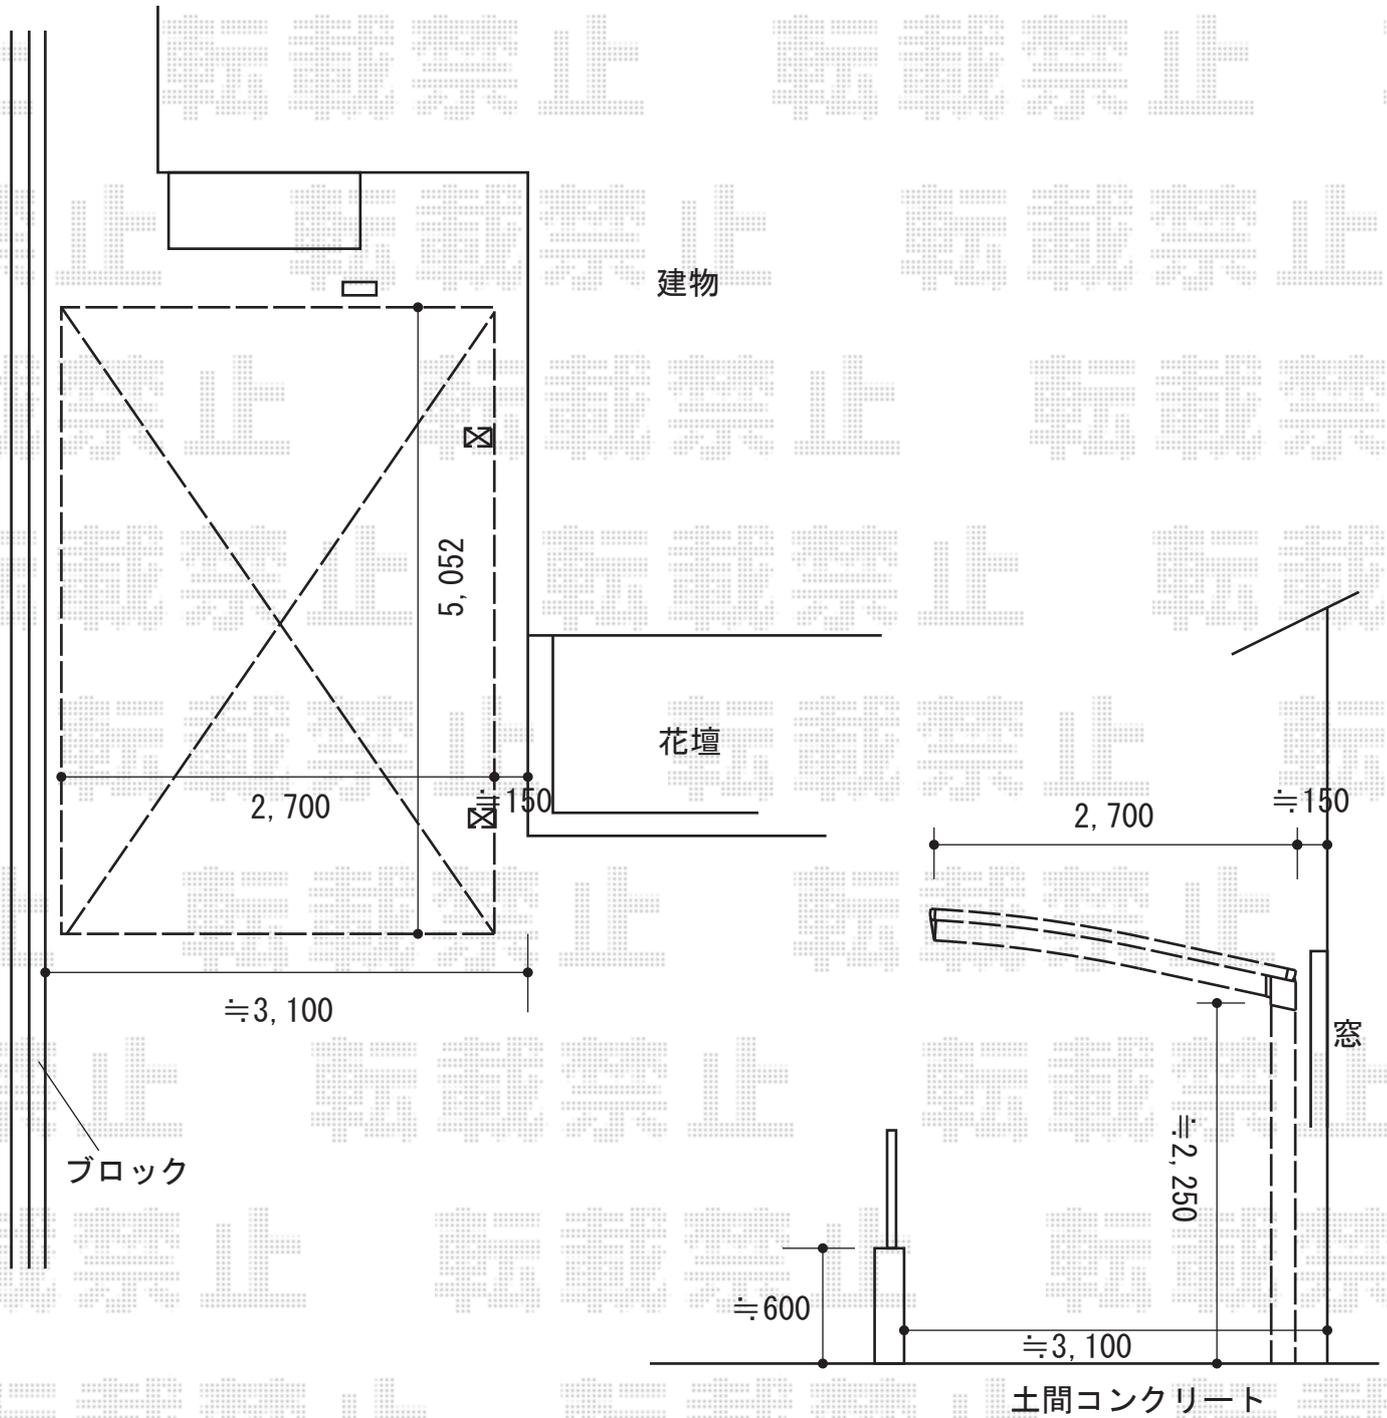

2016-6-342250	担当者	酒井
---------------	-----	----