


フェンス 施工概略図

LIXIL (TOEX) ハイグリッドフェンスUF8型 フリーポールタイプ
本体1枚 (W×H) = (2,000×1,000mm) (¥6,100) × 15枚
スチール柱 : T-10 (¥3,100) × 19本
コーナー継手 : T-10 (¥2,200) × 2セット
小口キャップ : (¥400) × 3セット
色 : オータムブラウン

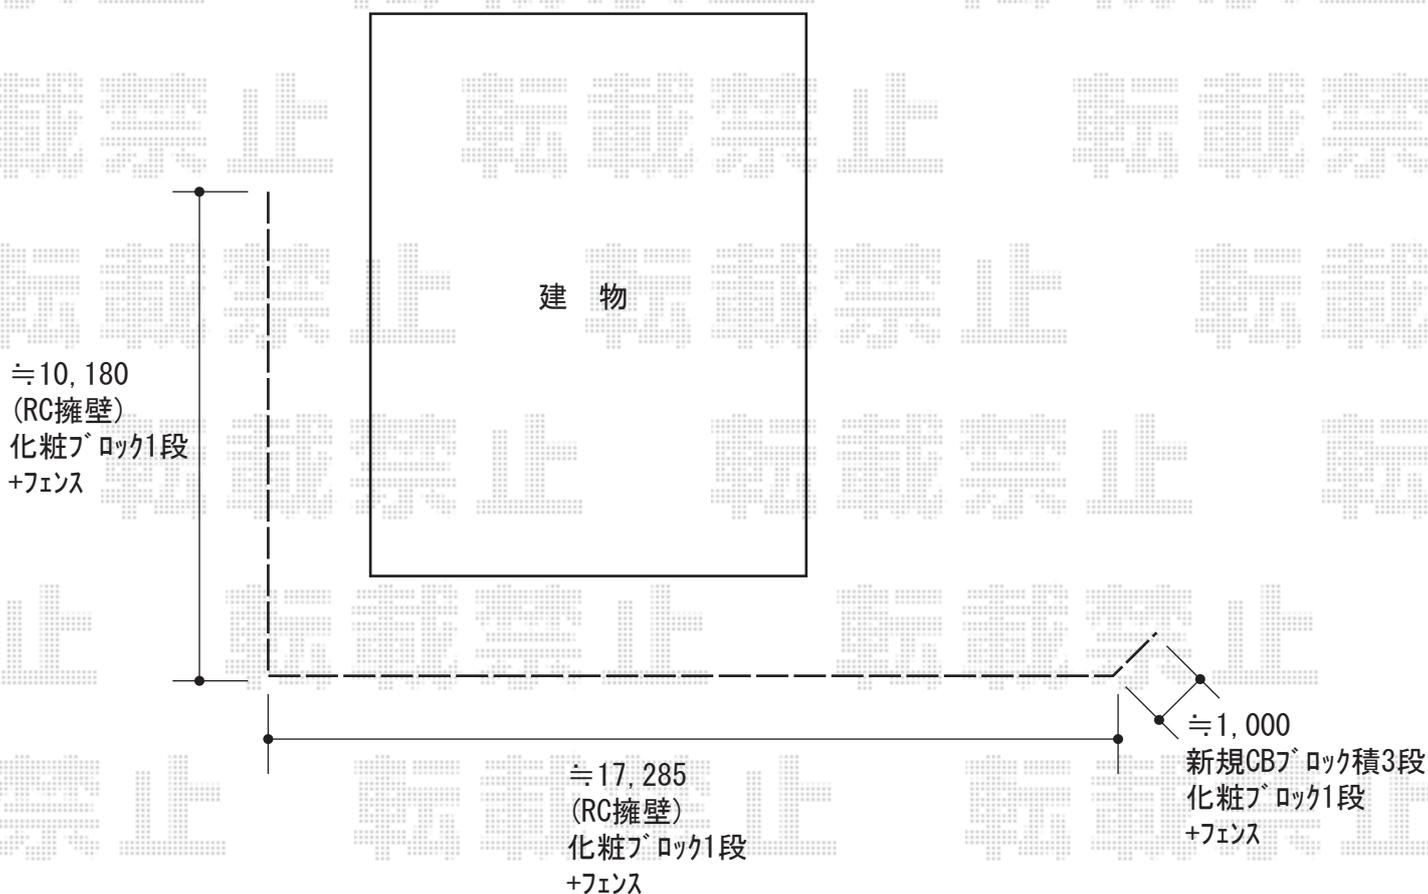

2016-6-344602

担当者

田中