


カーポート 施工概略図

YKK AP レイナポートグラン 縦連棟 積雪～20cm対応  
 幅= 2,400mm  
 奥行= 10,064mm  
 色： プラチナステン  
 屋根材： 熱線遮断ポリカーボネート(クリアマット)  
 柱仕様： 標準柱仕様 (有効高 約2,000mm)  
 YKK AP レイナポートグラン 縦連棟  
 着脱式サポート 標準・ハイルーフ兼用 2本入り×2セット  
 色： プラチナステン

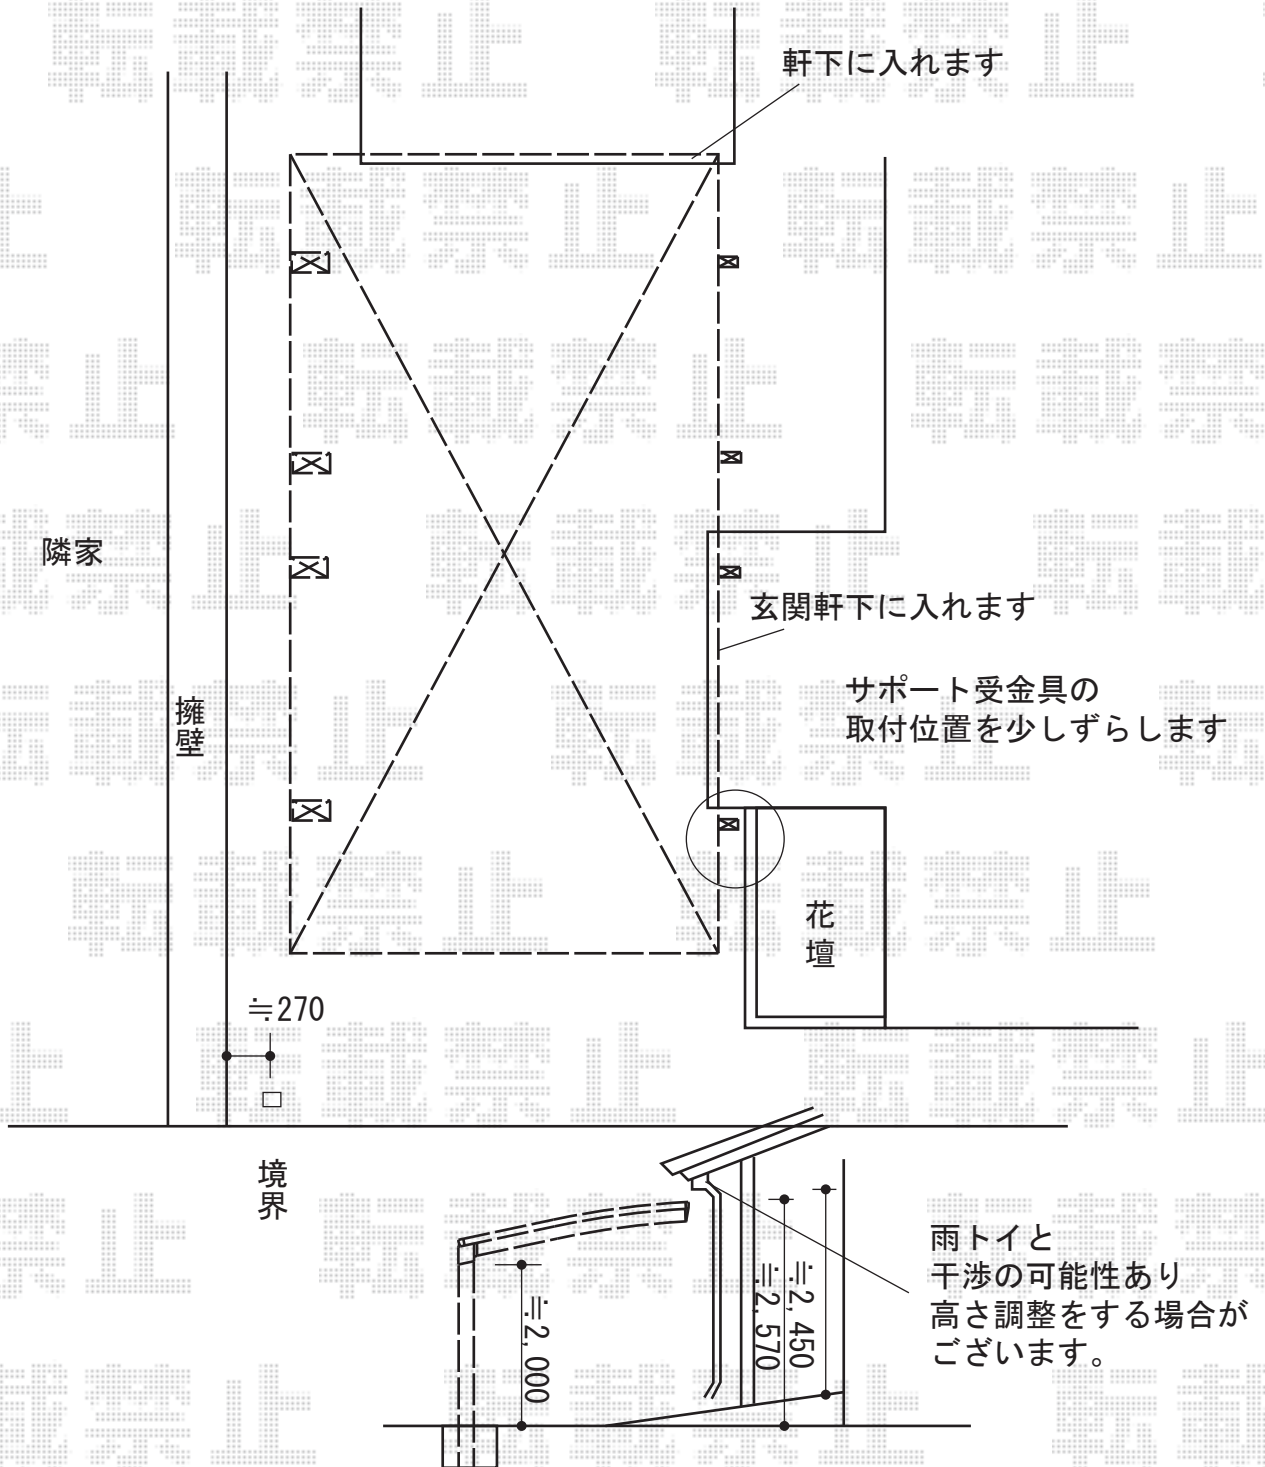

2016-7-347953

担当者

伊野