


エクステリア工事 施工概略図

※設置位置はイメージとなります

芝、既存植栽撤去
新規土間コンクリート打ち
砂利目地

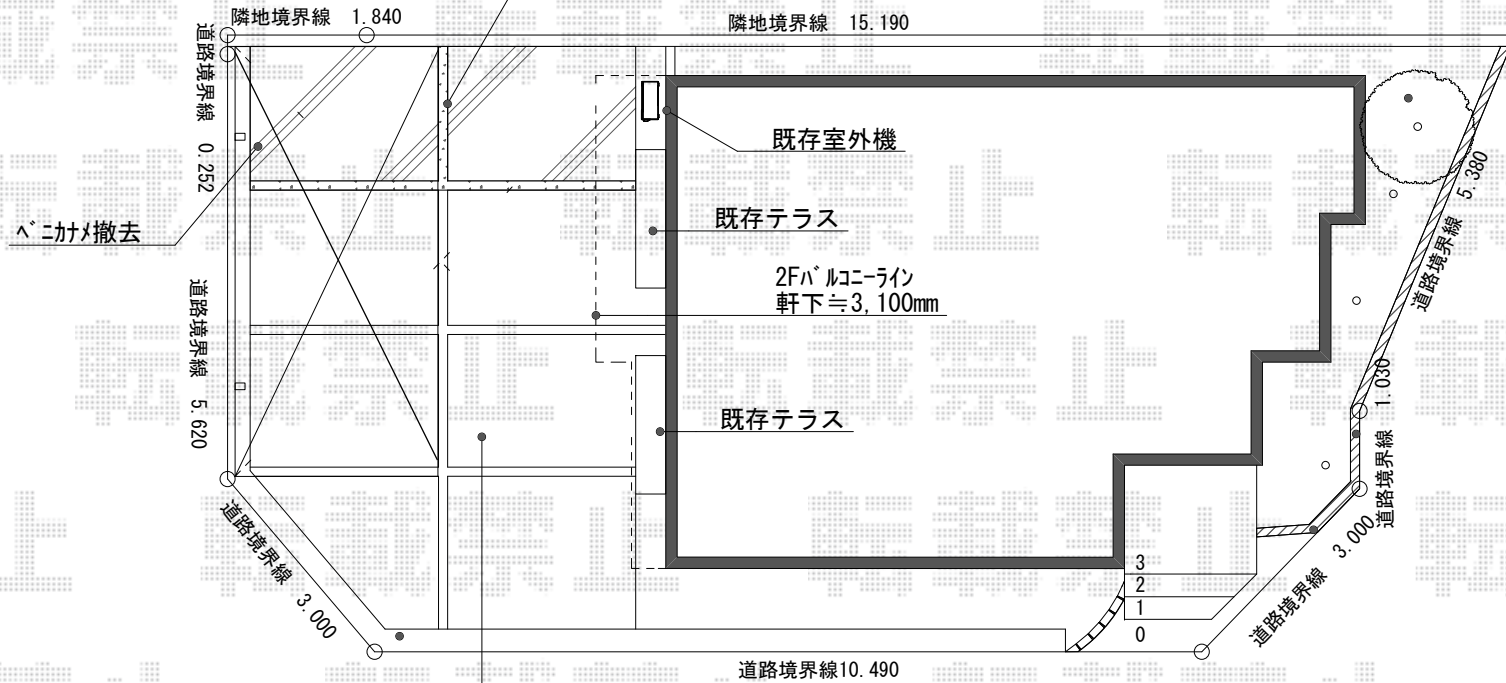

ネスカR
サイドパネル3段 (H800+H800+H800)
※脱着式サポート柱 ロング用

LIXIL ネスカR (ラウンドスタイル) 積雪~20cm対応
幅= 2,701mm 奥行= 5,686mm
色: シャイングレー
屋根材: ポリカーボネート (すりガラス超)
柱仕様: ロング柱25仕様 (有効高 約2,500mm)

LIXIL 【受注生産品】ネスカR サイドパネル 3段
奥行サイズ: 57用 高さ= H800+800+800 *3段
色: シャイングレー パネル材: ガリレポリカ/スリガラス調
柱仕様: ロング柱25仕様
サポート柱: 着脱式サポート ロング柱25用 2本入×1セット