


# フェンス 施工概略図

Value Select モクアルフェンス 目隠しタイプ 自由柱施工  
本体1枚 (W×H) = (1,975×800mm) × 12枚  
自由柱 : T80 × 18本  
目隠しコーナー継手 : T80 × 2セット  
端部カバー : T80 × 2セット  
端部キャップ : 1セット  
色 : パネル/ショコラウッド 柱・枠・パネル裏/チャコールブラック

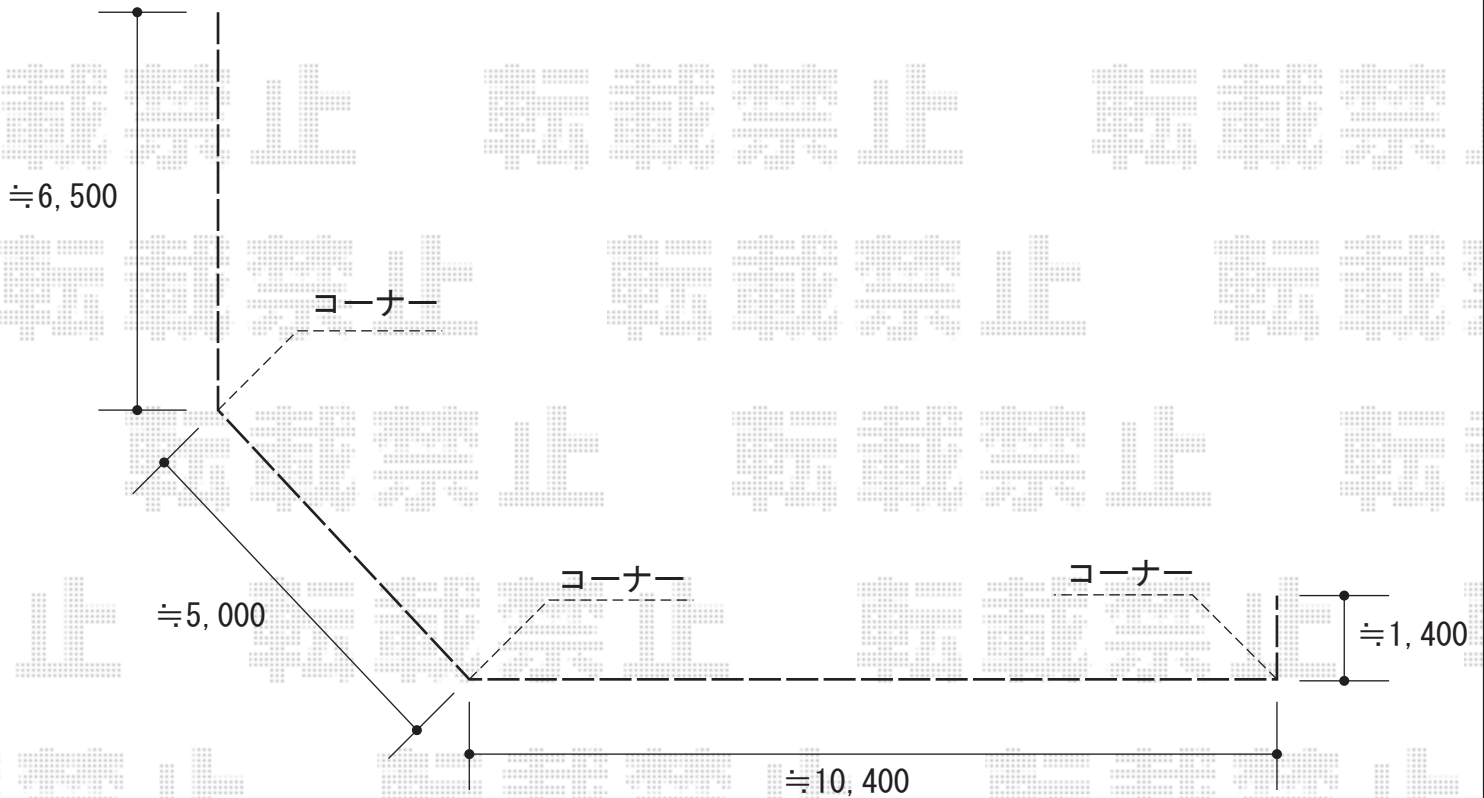

2016-7-349559

担当者

田中