


# カーポート 施工概略図

LIXIL ネスカR (ラウンドスタイル) ワイド 積雪~20cm対応  
幅= 6,060mm  
奥行= 4,980mm  
色: シャイングレー  
屋根材: 熱線吸収ポリカーボネート (クリアマットS・すりガラス調)  
柱仕様: ロング柱25仕様 (有効高 約2,500mm)

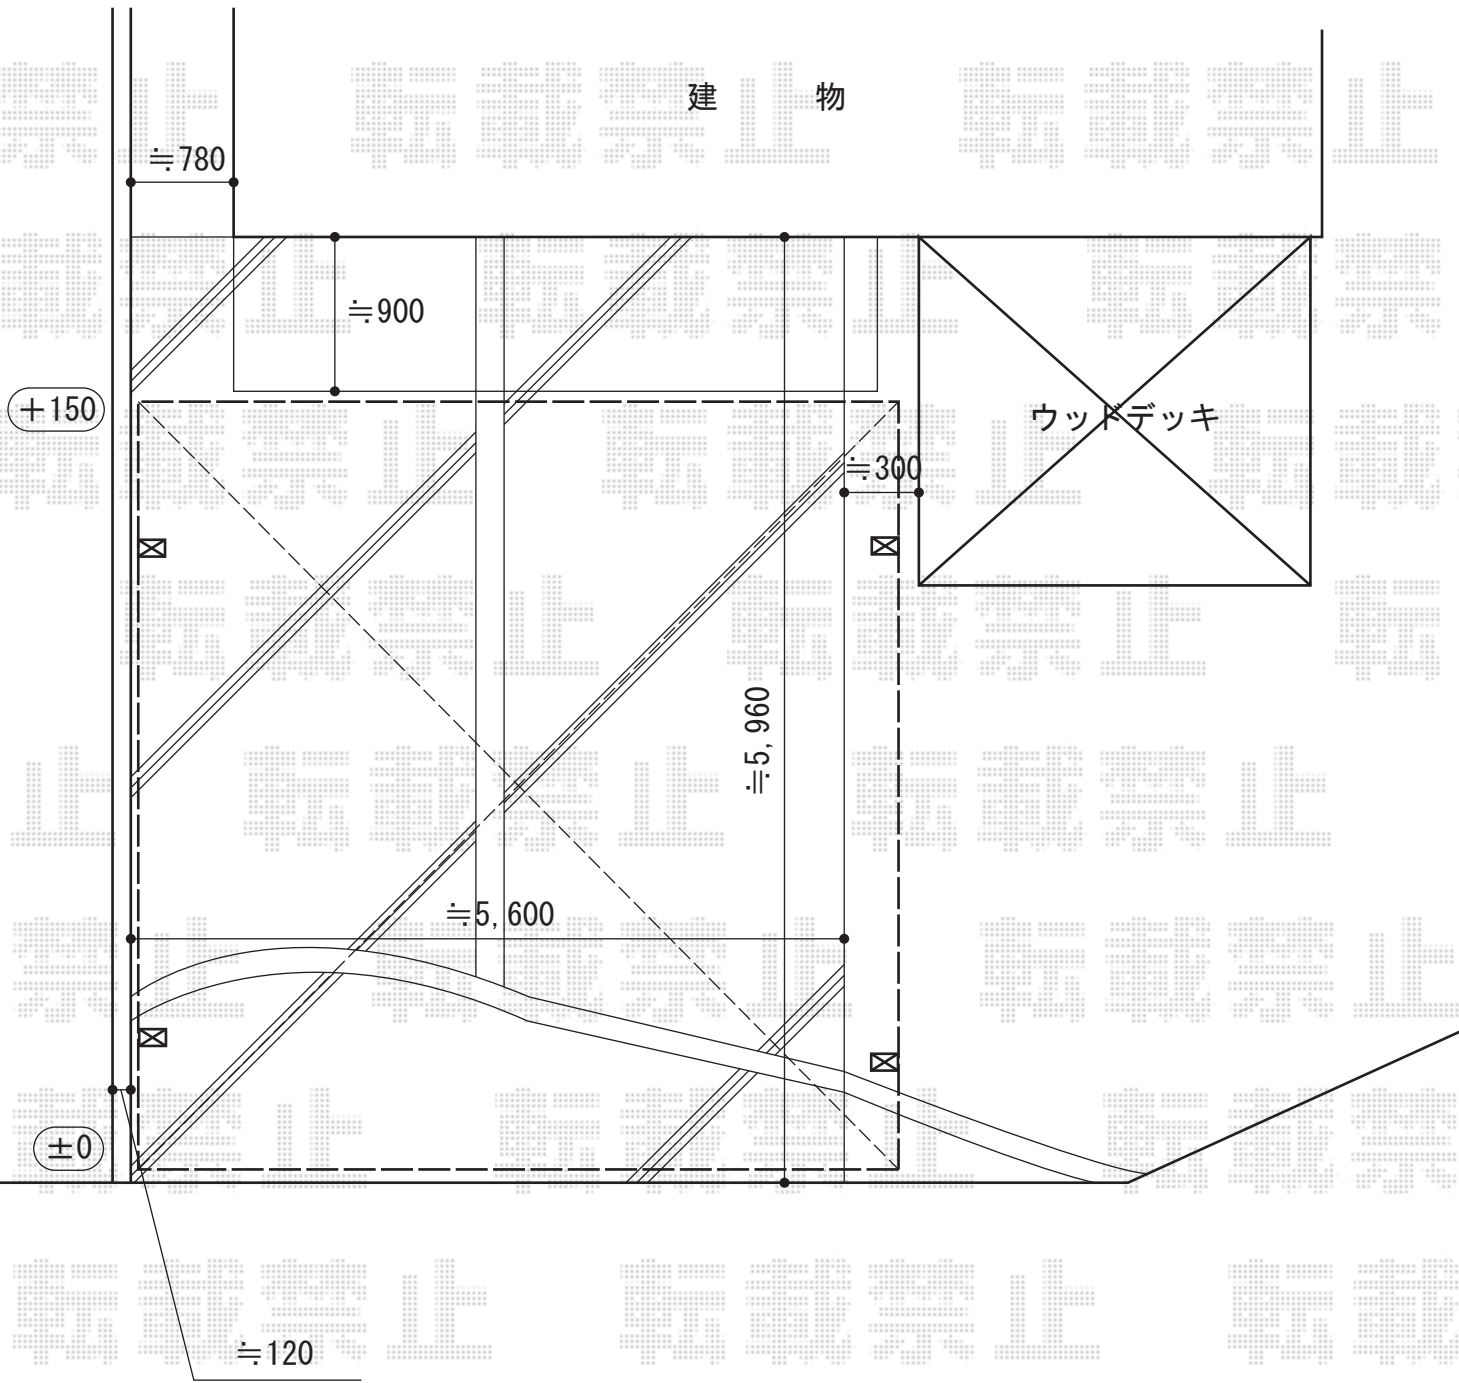

2016-7-351217	担当者	伊野
---------------	-----	----