


カーポート・テラス屋根・ウッドデッキ・フェンス (商品販売) 施工概略図

Value Select プレシオスポート 積雪~20cm対応
 幅= 2,400mm
 奥行= 5,052mm
 色: ノーブルステン
 屋根材: 熱線遮断ポリカーボネート (スカイブルーマット調)
 柱仕様: ハイルフ柱仕様 (有効高 約2,250mm)

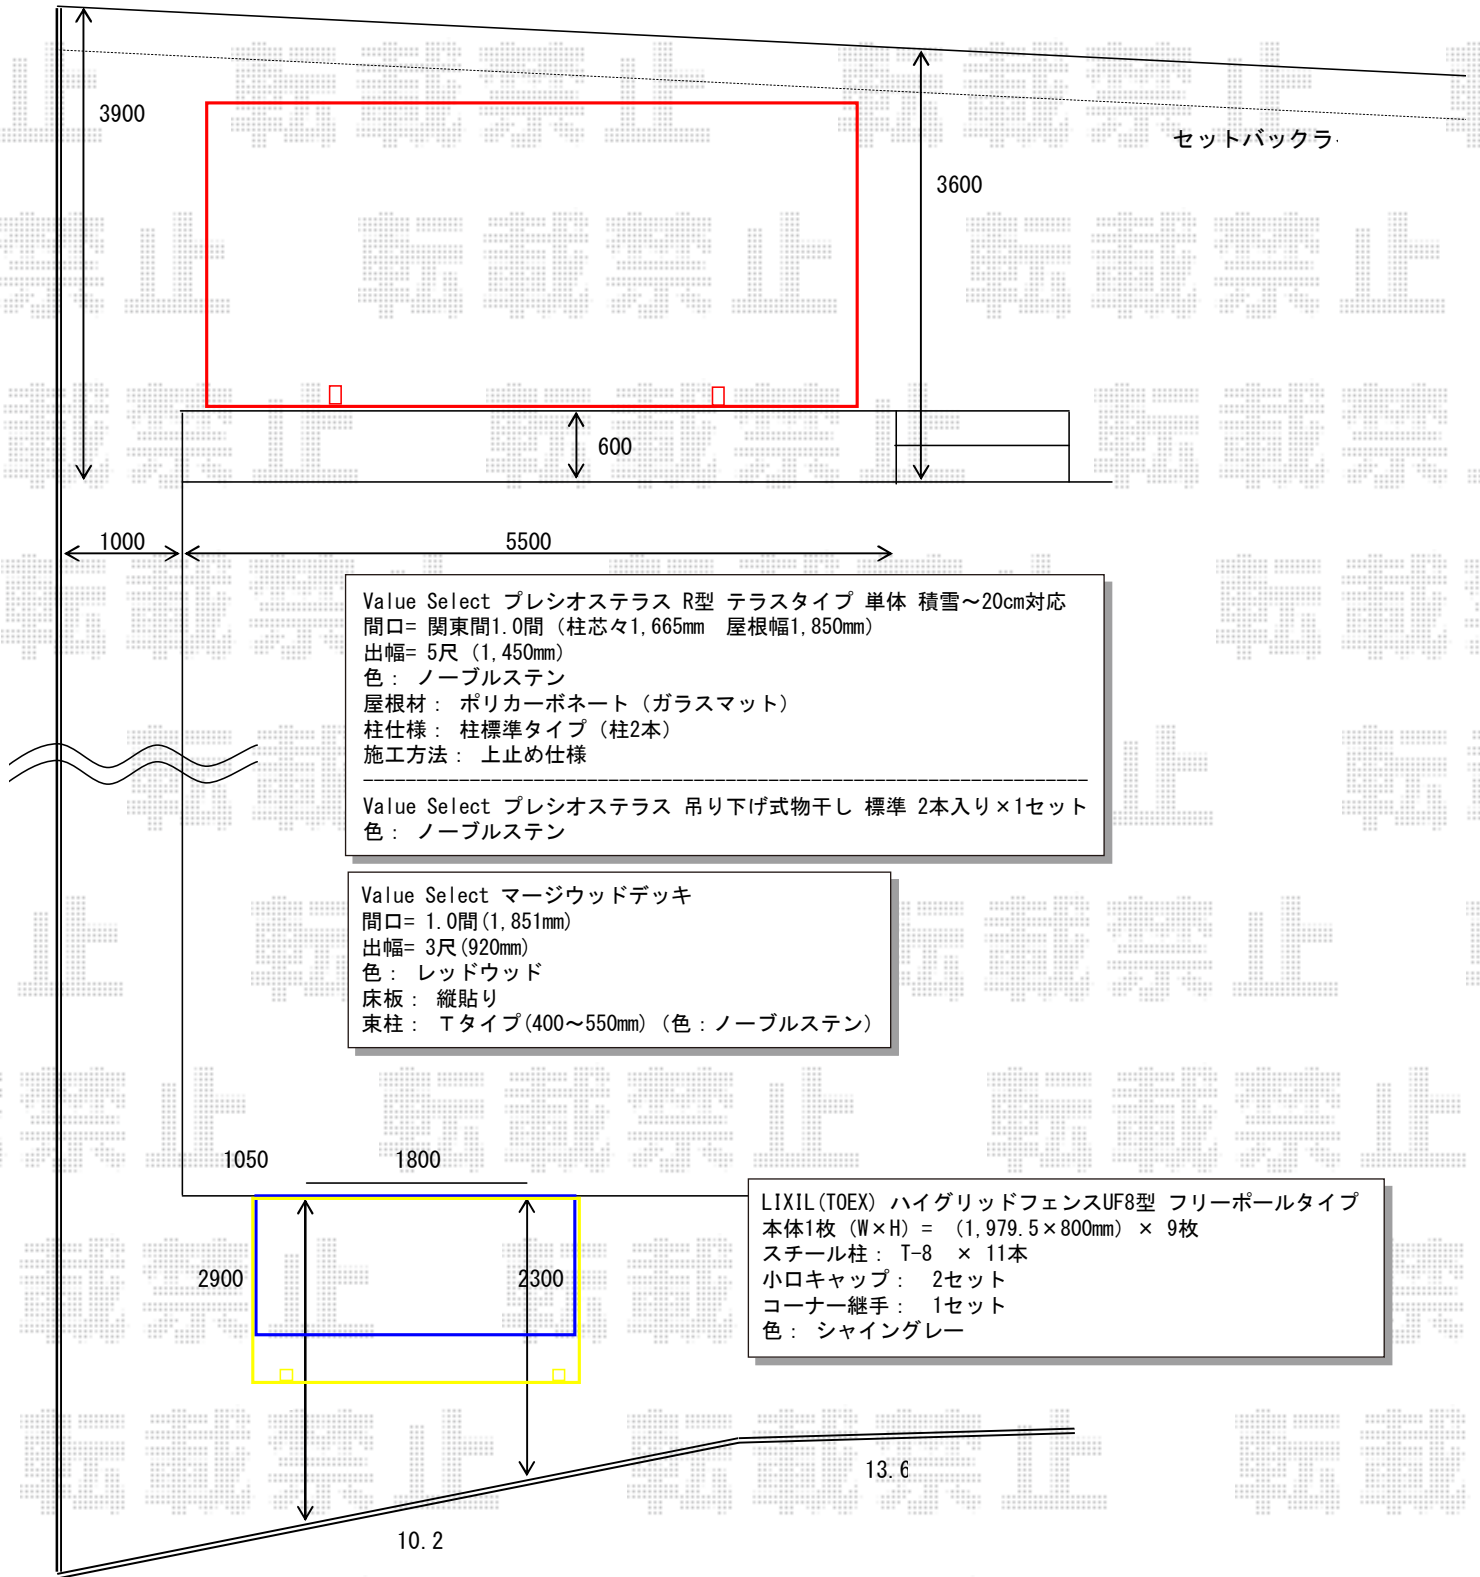

2016-7-351334

担当者

伊野