


カーポート 施工概略図

YKK AP レイナポートグラン 縦連棟 積雪～20cm対応
 幅= 3,000mm 奥行= 11,496mm 色：プラチナステン
 屋根材：熱線遮断ポリカーボネート(クリアマット)
 柱仕様：ハイルーフ柱仕様(有効高 約2,350mm)

※建物とカーポートの間は
 ≒50以上空けて施工いたします

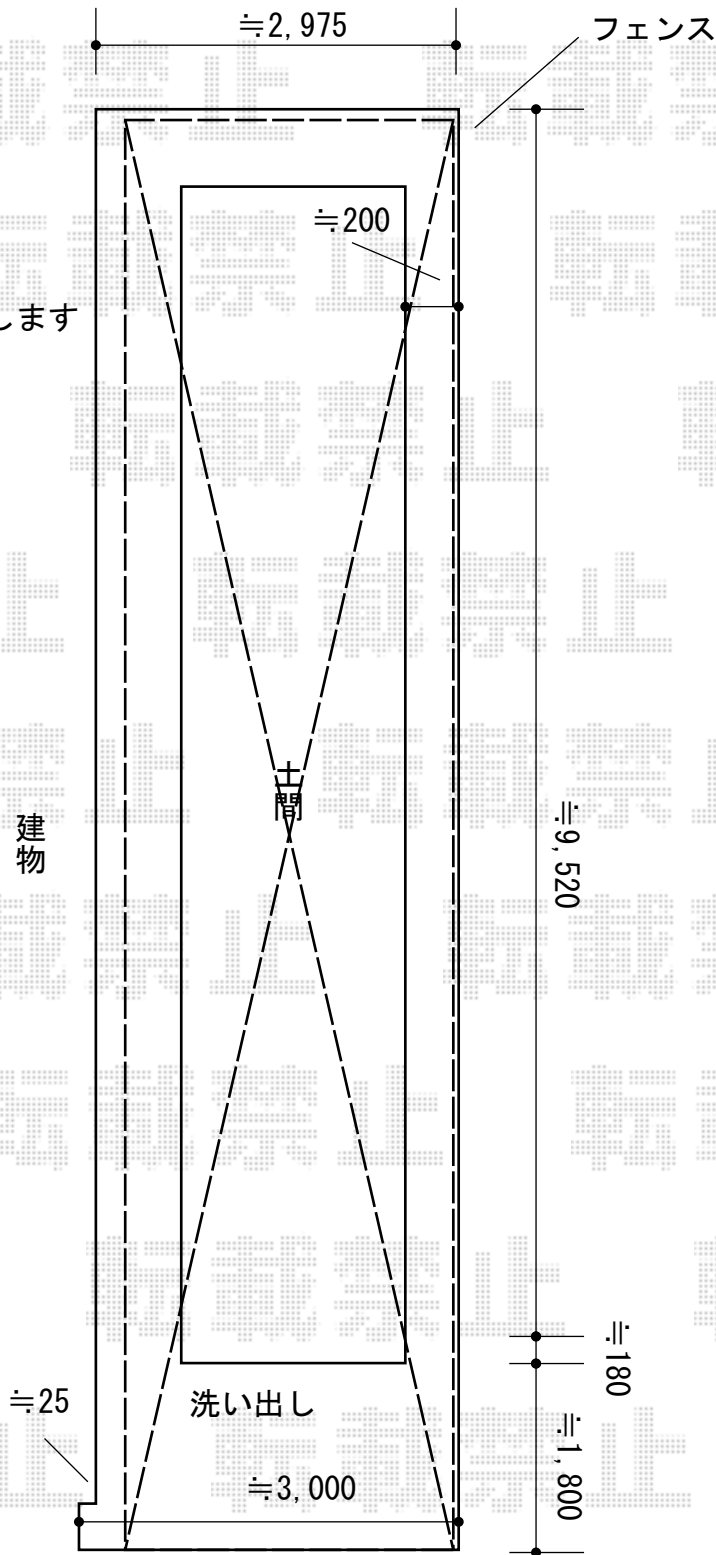

2016-7-351906

担当者

伊野