

カーポート 施工概略図

YKK AP レイナポートグラン 積雪~20cm対応


幅= 2,700mm

奥行= 5,400mm

色: プラチナステン

屋根材: 熱線遮断ポリカーボネート(クリアマット)

柱仕様: 標準柱仕様(有効高 約2,000mm)

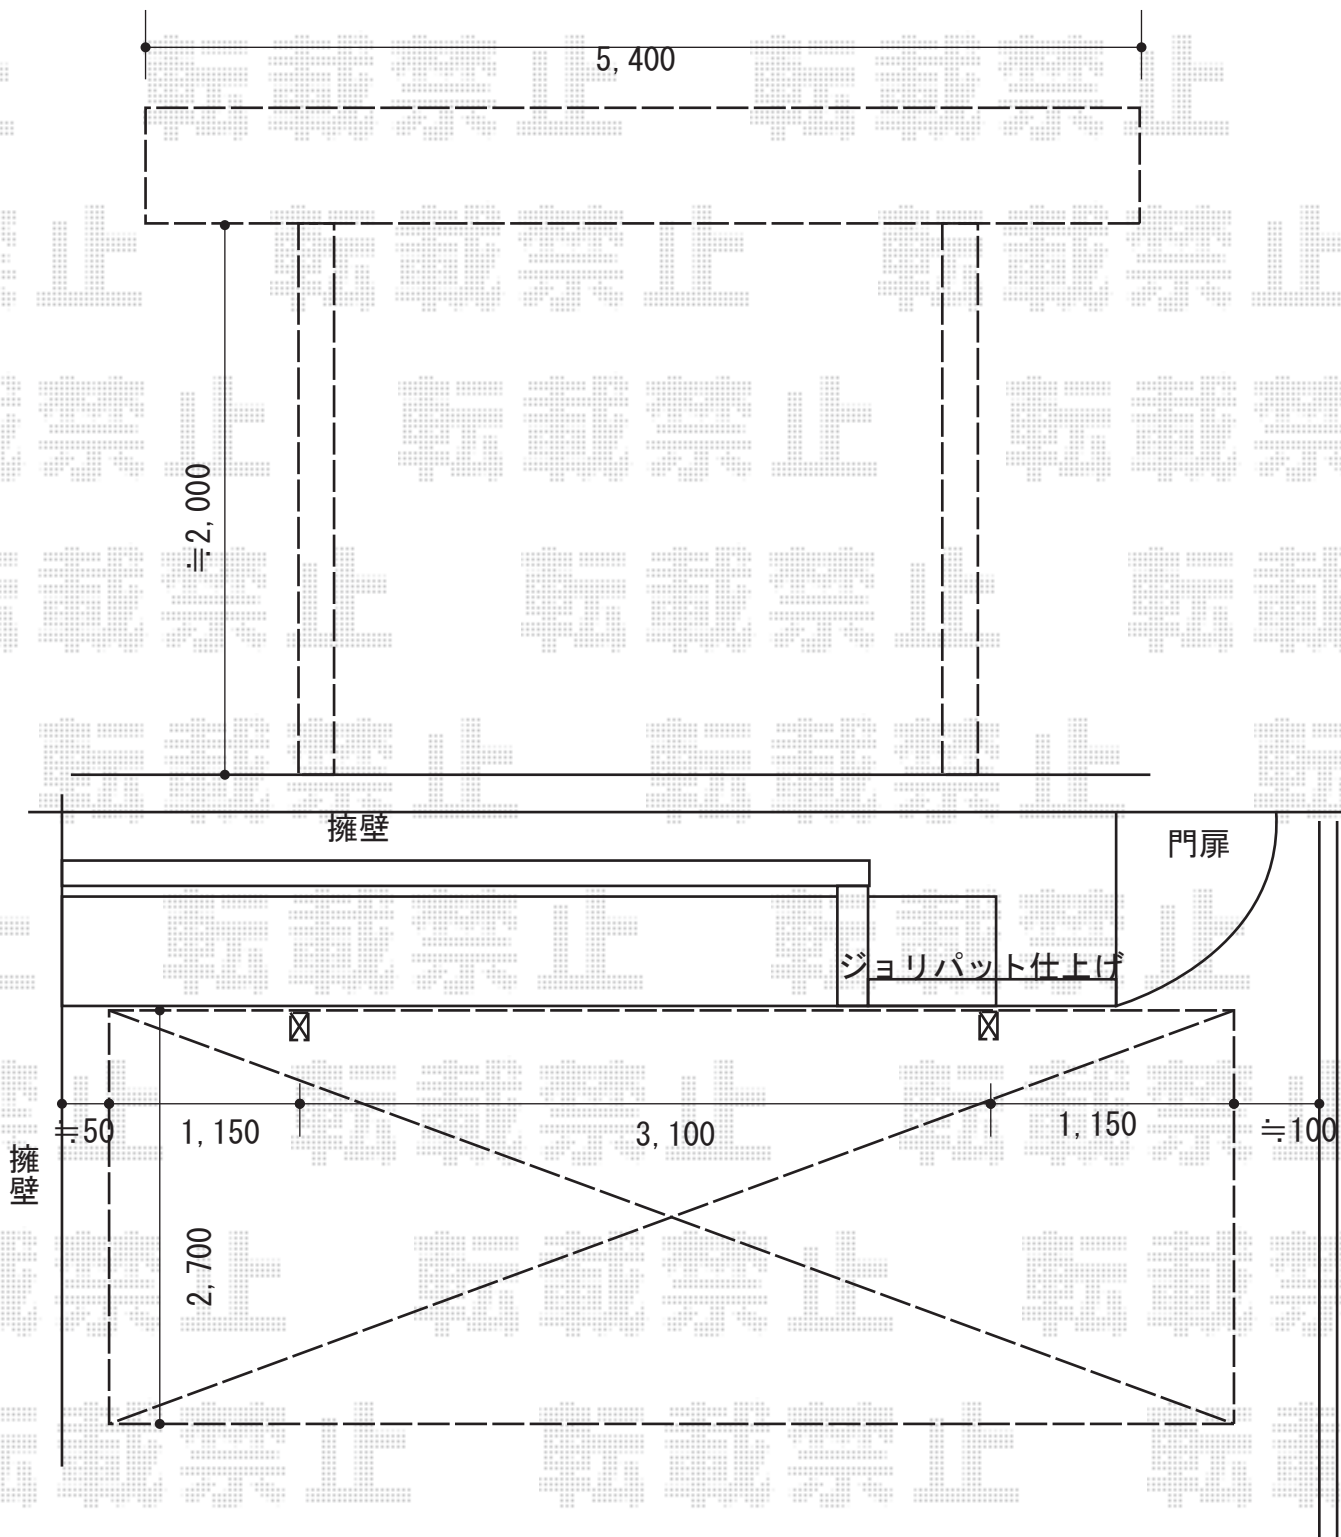

2016-8-352294

担当者

伊野