


カーポート工事 施工概略図

YKK AP レイナポートグラン 積雪～20cm対応
幅= 2,400mm
奥行= 5,052mm
色： ブラウン
屋根材： 熱線遮断ポリカーボネート（アースブルーマット調）
柱仕様： 標準柱仕様（有効高 約2,000mm）

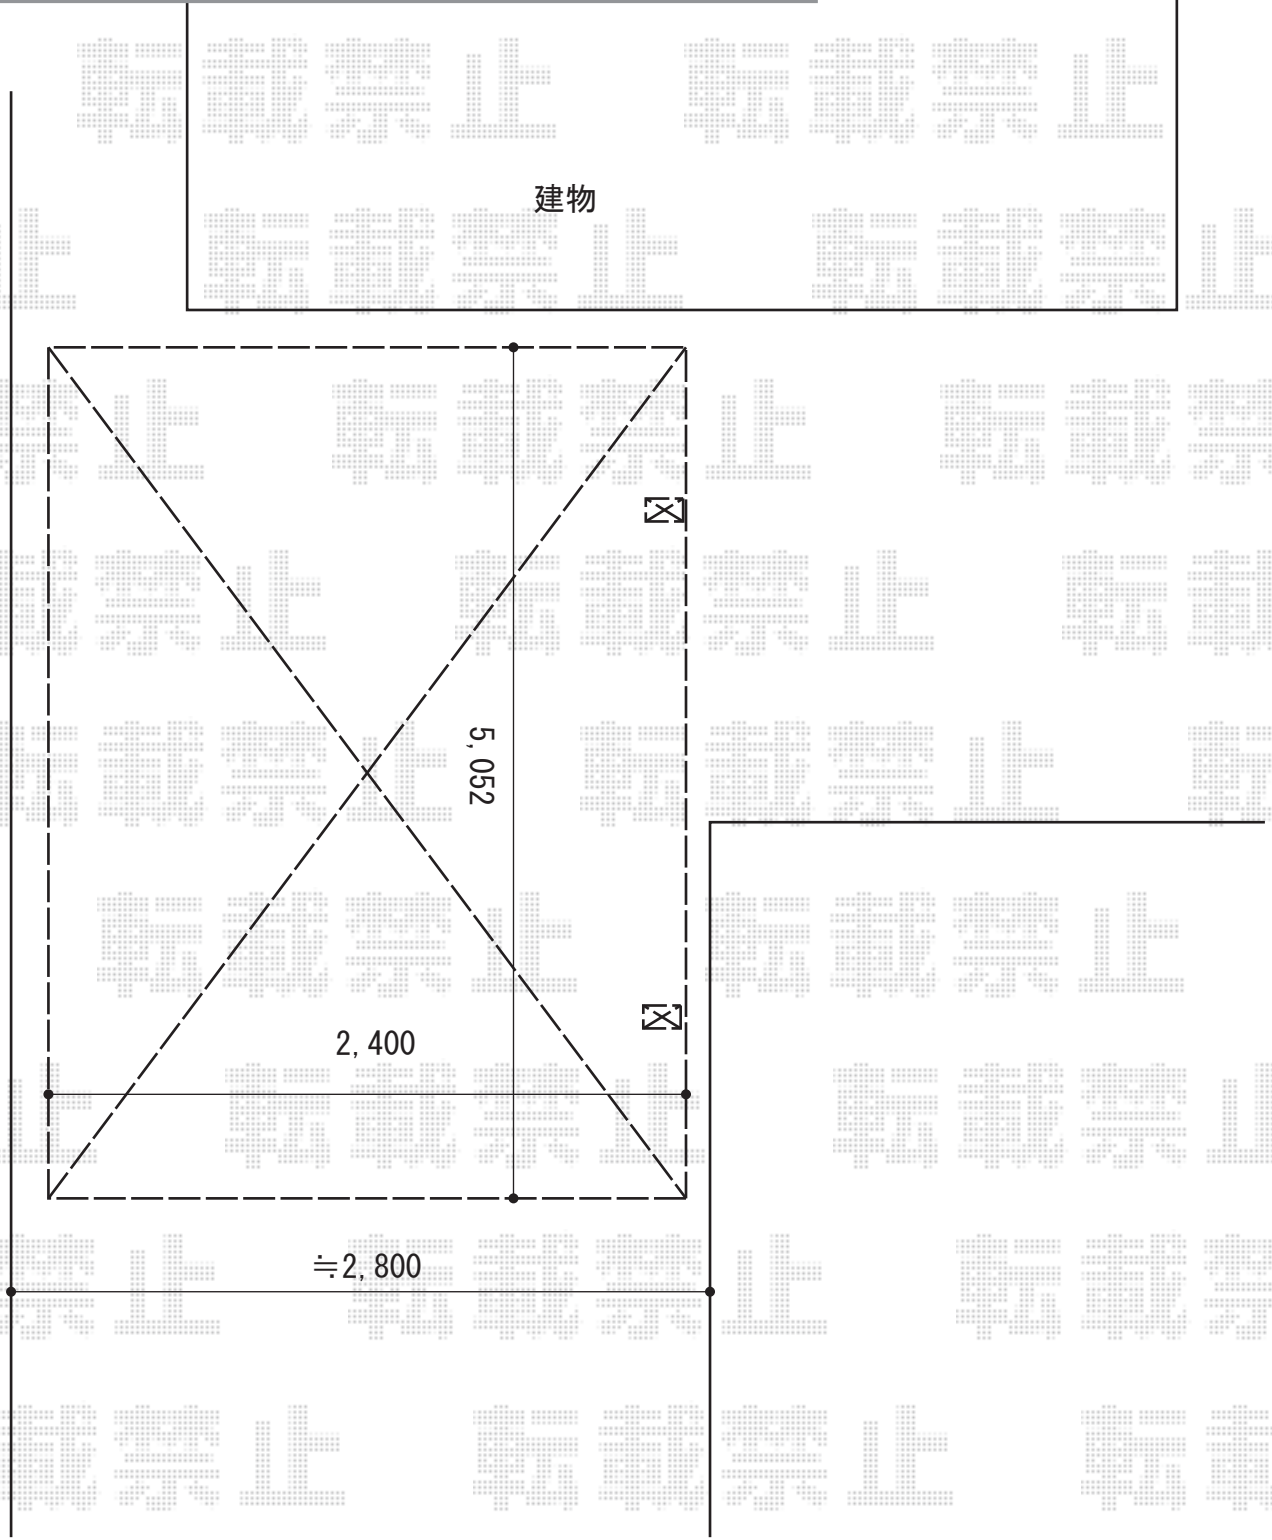

2016-8-352416	担当者	伊野
---------------	-----	----