


カーポート 施工概略図

YKK AP レイナツインポートグラン 積雪～20cm対応
幅= 4,801mm
奥行= 5,052mm
色： プラチナステン
屋根材： ポリカーボネート（トーマイマット）
柱仕様： ハイルフ柱仕様（有効高 約2,350mm）

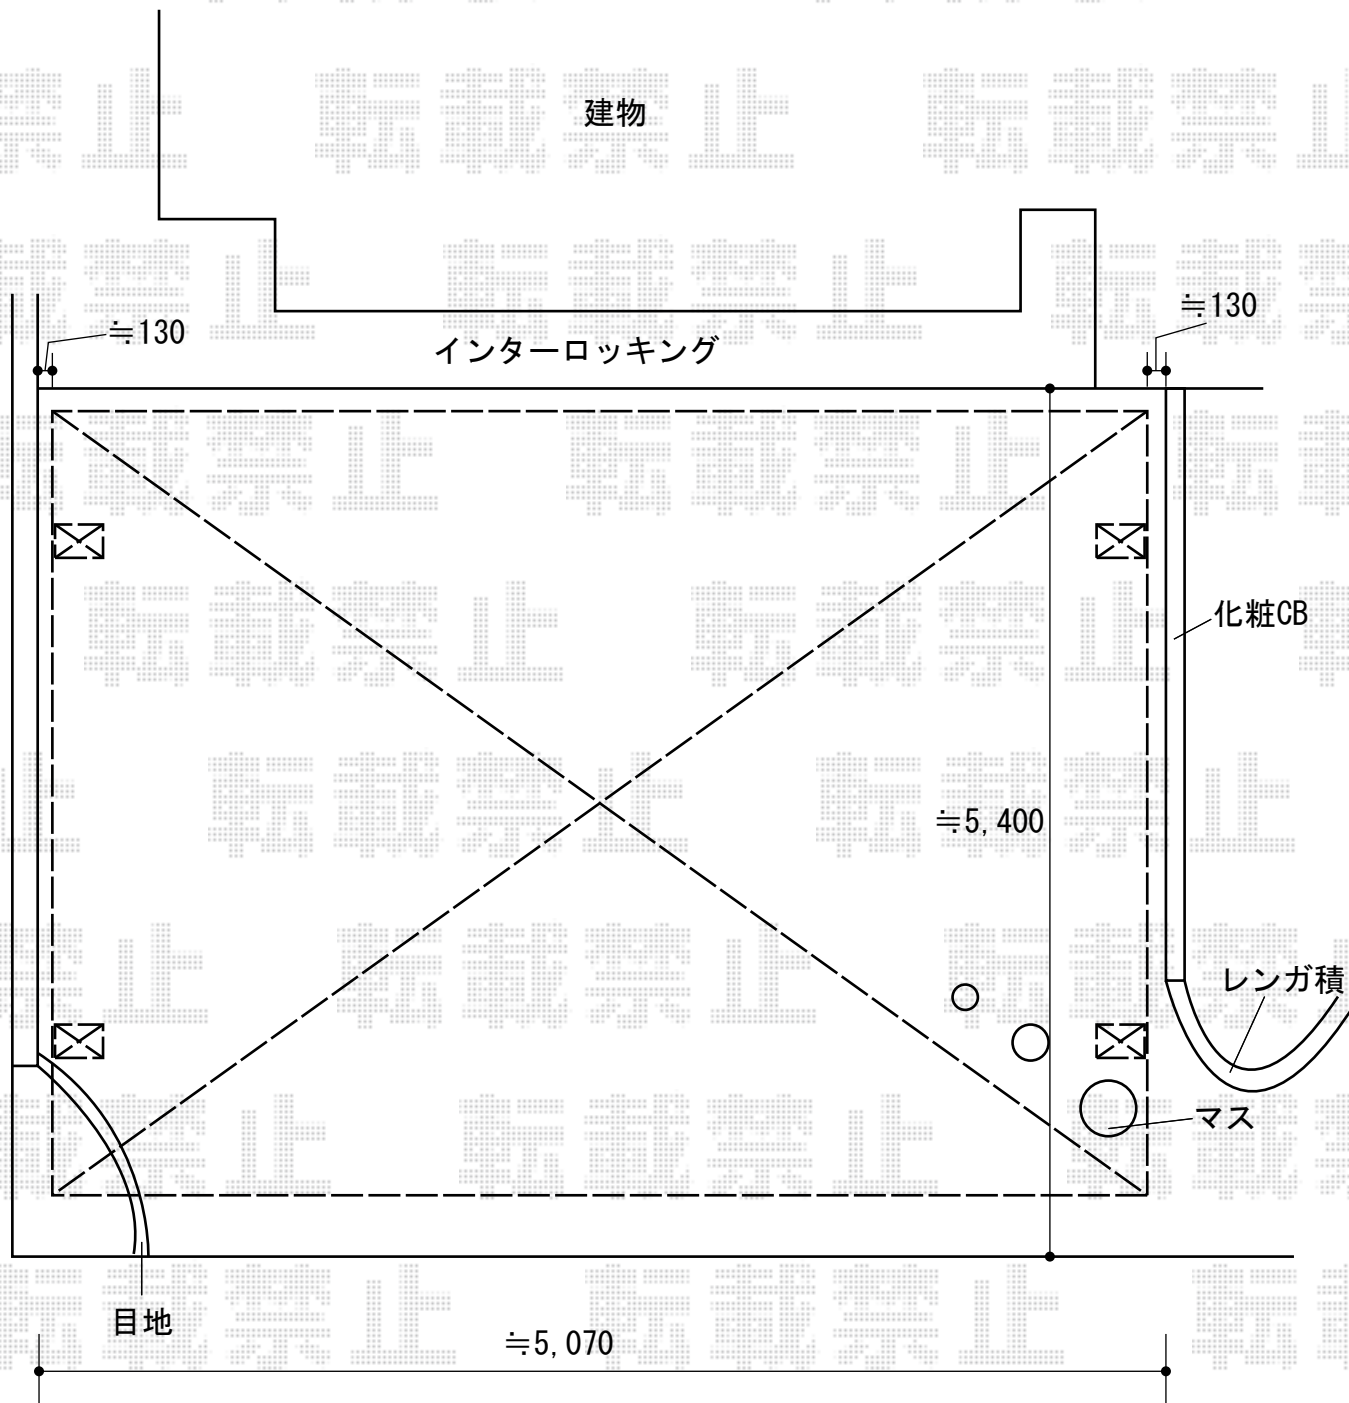

2016-8-352471

担当者

伊野