


カーポート 施工概略図

三協アルミ 4G フォーグワイド 積雪~20cm対応
幅= 4,799mm
奥行= 5,003mm
色： サンシルバー
屋根材： ポリカーボネート（かすみ）
柱仕様： ロング柱仕様（2,350mm）

配置・縮尺は目安となります。
ご参考程度として頂きますよう、
お願い申し上げます。

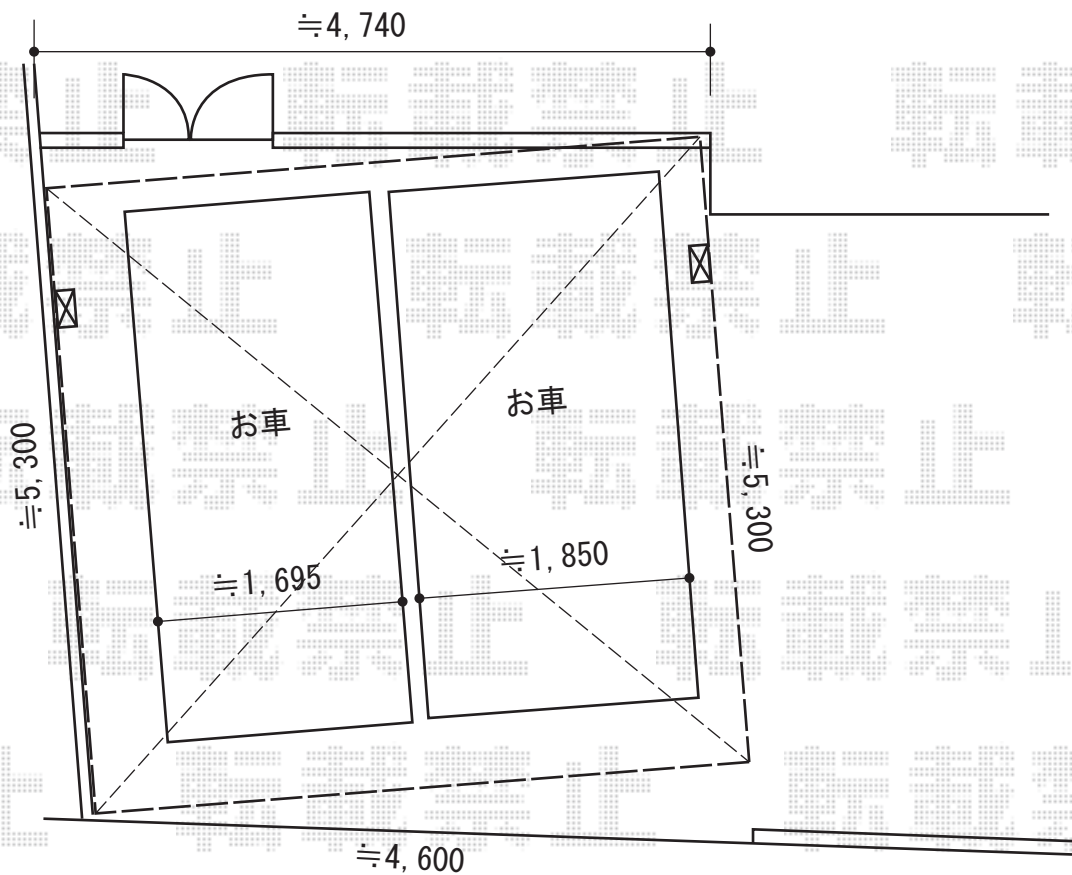

2016-8-352593

担当者

松本