

カーゲート工事 施工概略図

LIXIL (TOEX) アルピタUH ノンレール 片開き 320S

開口幅= 3,091mm

全幅= 3,218mm


たたみ幅= 567mm

高さ= 1,185mm

色： ブロンズ

キャスター数： 2箇所

落棒数： 1本

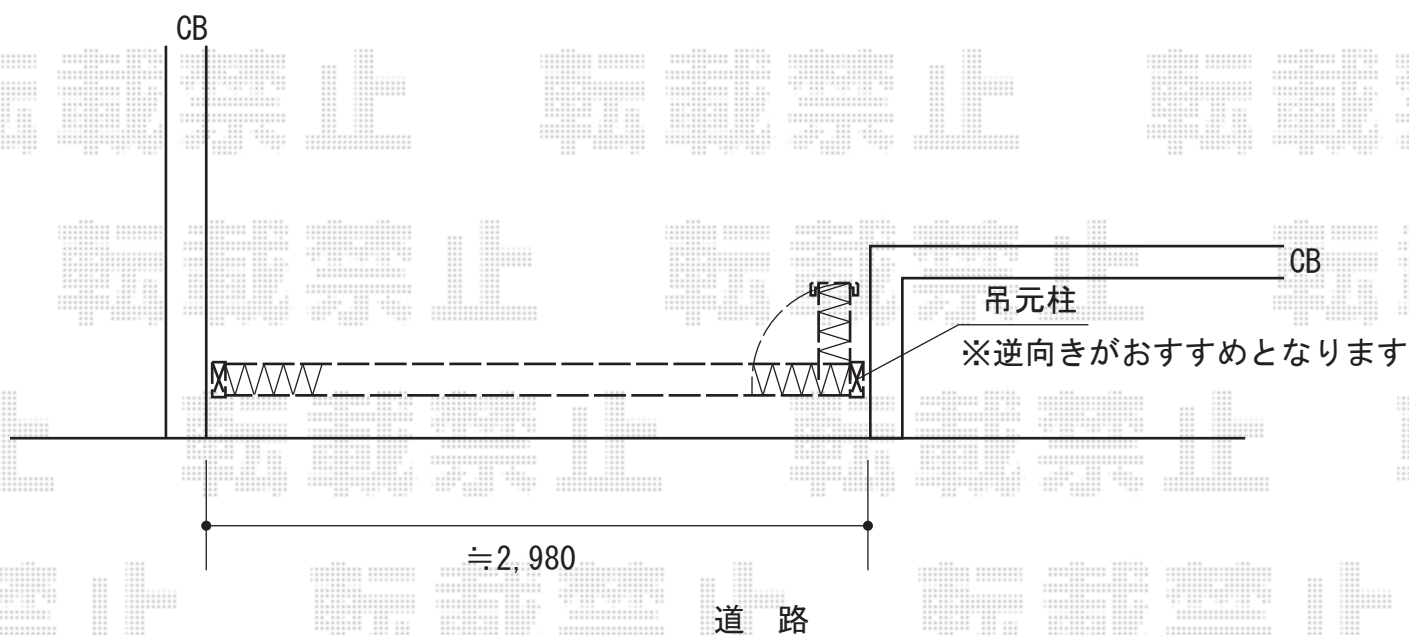

2016-8-352606

担当者

新西