


カーポート工事 施工概略図

YKK AP レイナツインポートグラン 積雪~20cm対応  
幅= 5,983mm  
奥行= 5,768mm  
色：ブラウン  
屋根材：熱線遮断ポリカーボネート（アースブルーマット調）  
柱仕様：ハイロング柱仕様（有効高 約2,800mm）

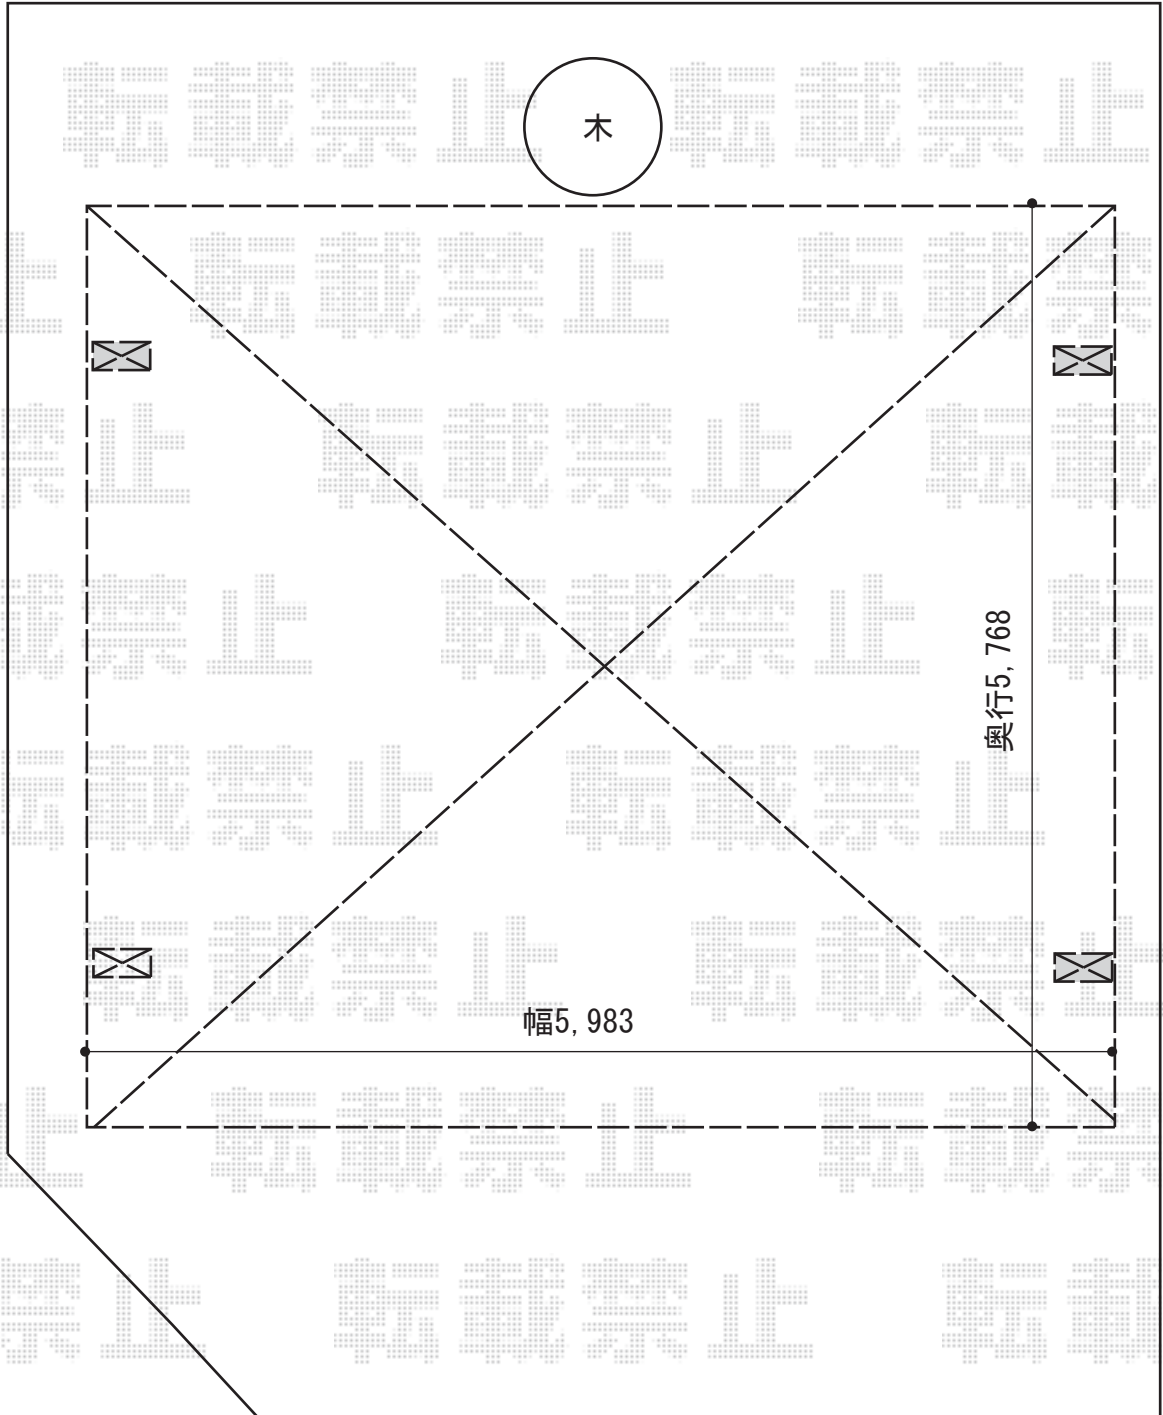

2016-8-352689

担当者

伊野