

カーポート 施工概略図

YKK AP レイナツインポートグラン 積雪~20cm対応


幅= 5,983mm

奥行= 5,400mm

色: カームブラック

屋根材: 熱線遮断ポリカーボネート (アースブルーマット調)

柱仕様: ハイーフ柱仕様 (有効高 約2,350mm)

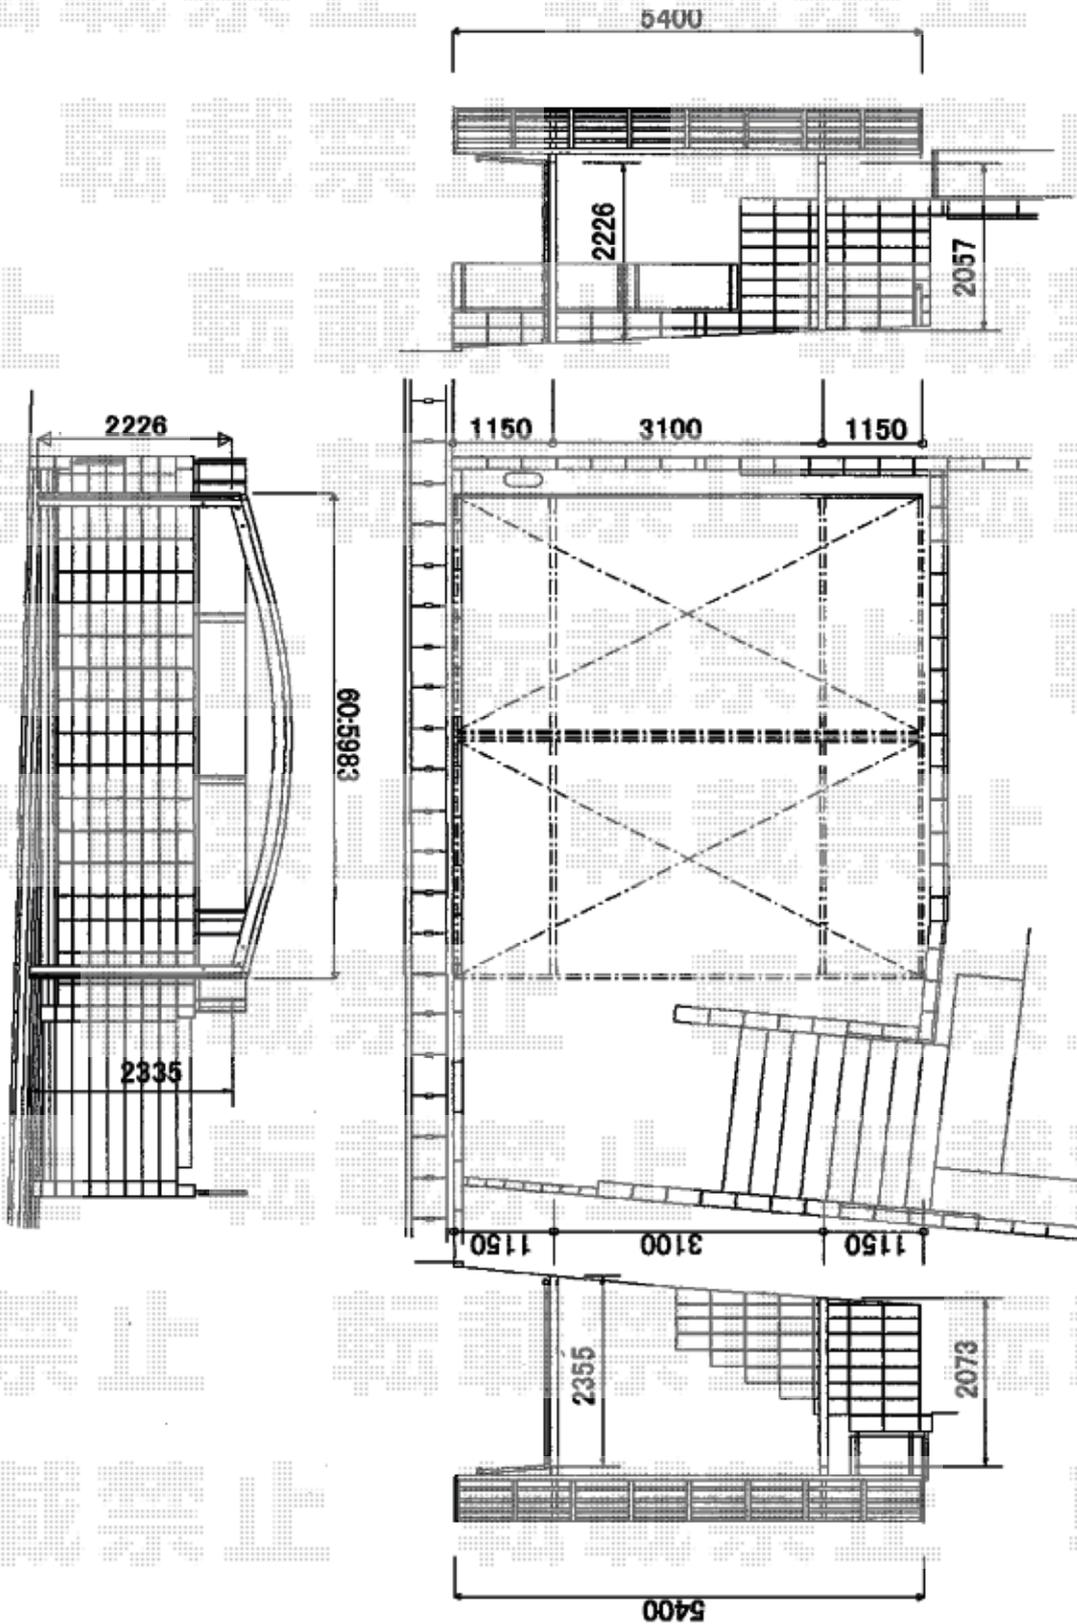

2016-8-352691

担当者

松本