


テラス屋根 施工概略図

YKK AP ヴェクターテラス R型 3000 テラスタイプ 連棟 積雪~100cm対応  
 間口= 関東間2.5間[1.5+1.0間] (柱芯々4,395mm 屋根幅4,580mm)  
 出幅= 5尺 (1,470mm)  
 色: プラチナステン  
 屋根材: 熱線遮断ポリカーボネート (クリアマット調)  
 柱仕様: 柱奥行移動タイプ (柱3本) / ロング柱  
 施工方法: 上止め仕様

※柱位置の既存ブロックをカットし、  
 ブロックの間に柱を納めさせていただきます

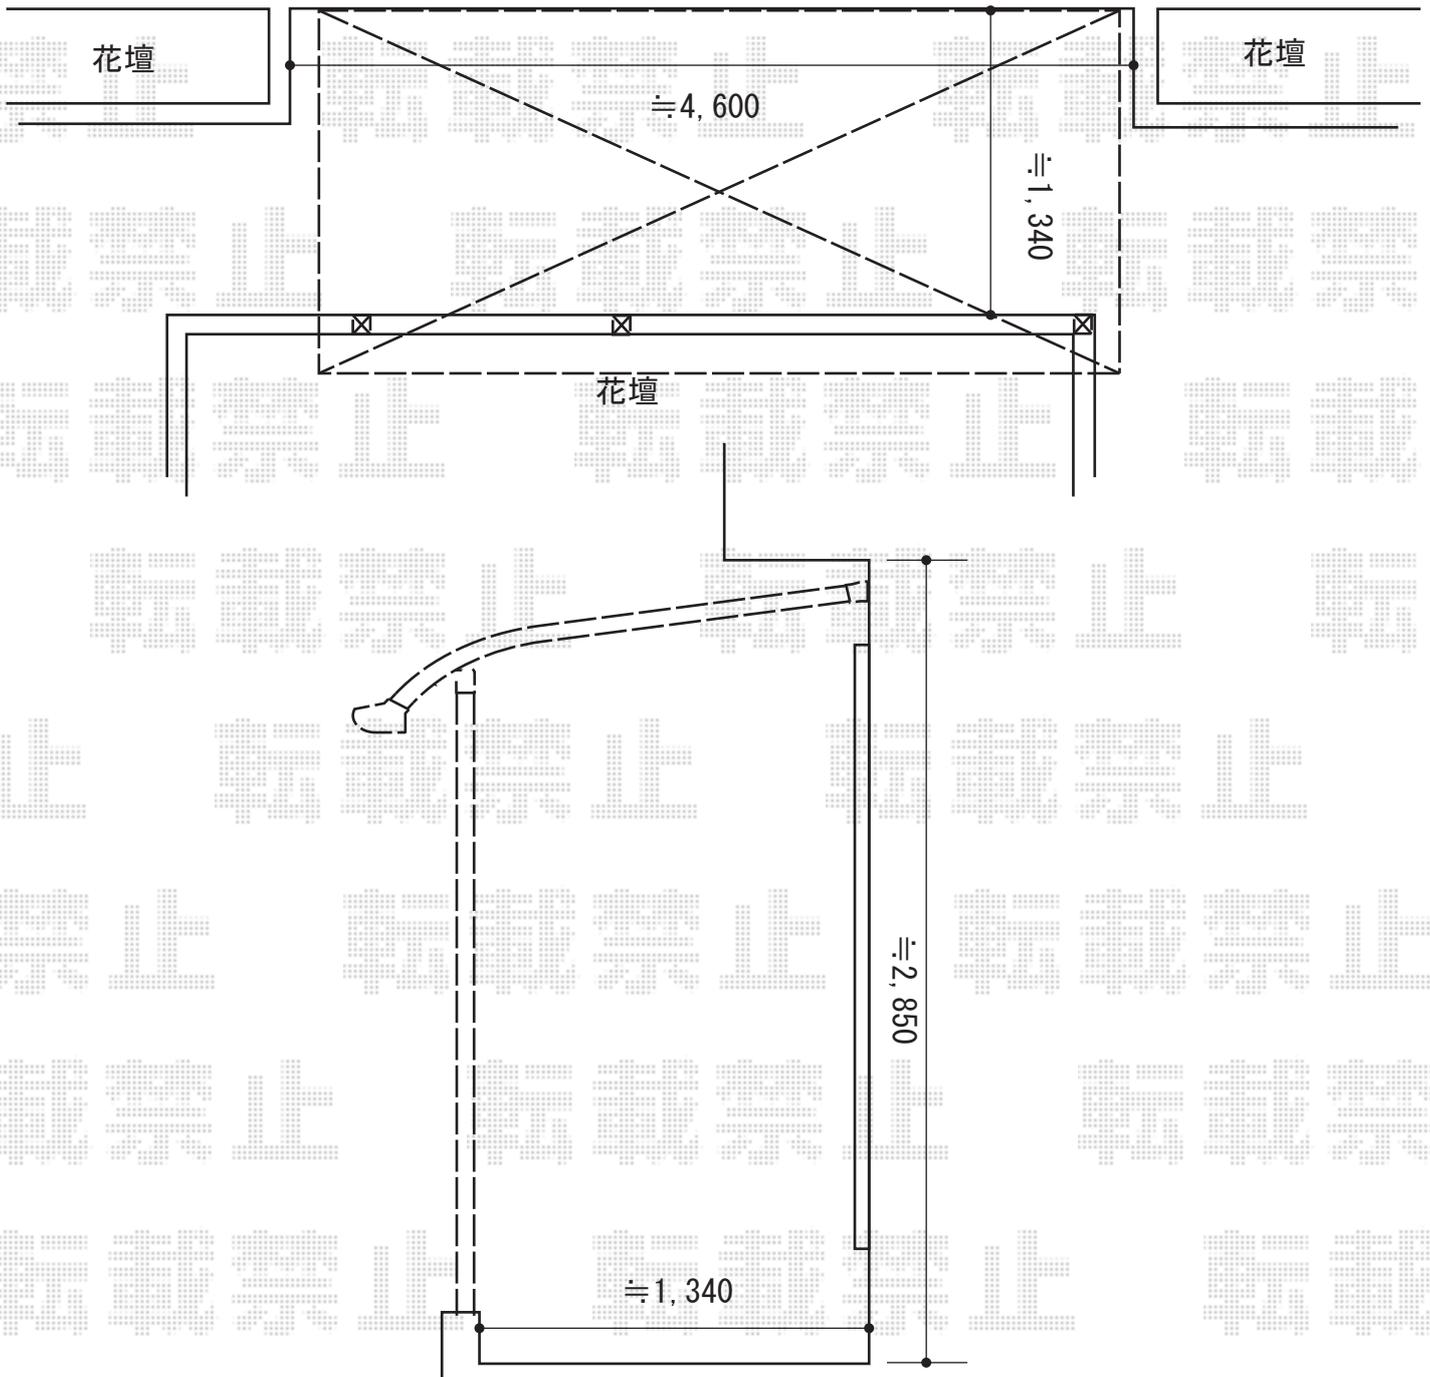

2016-8-352694

担当者

竹本